


EDEN TOWNSHIP
T. 2 S. R. 15 E. SEC. 17

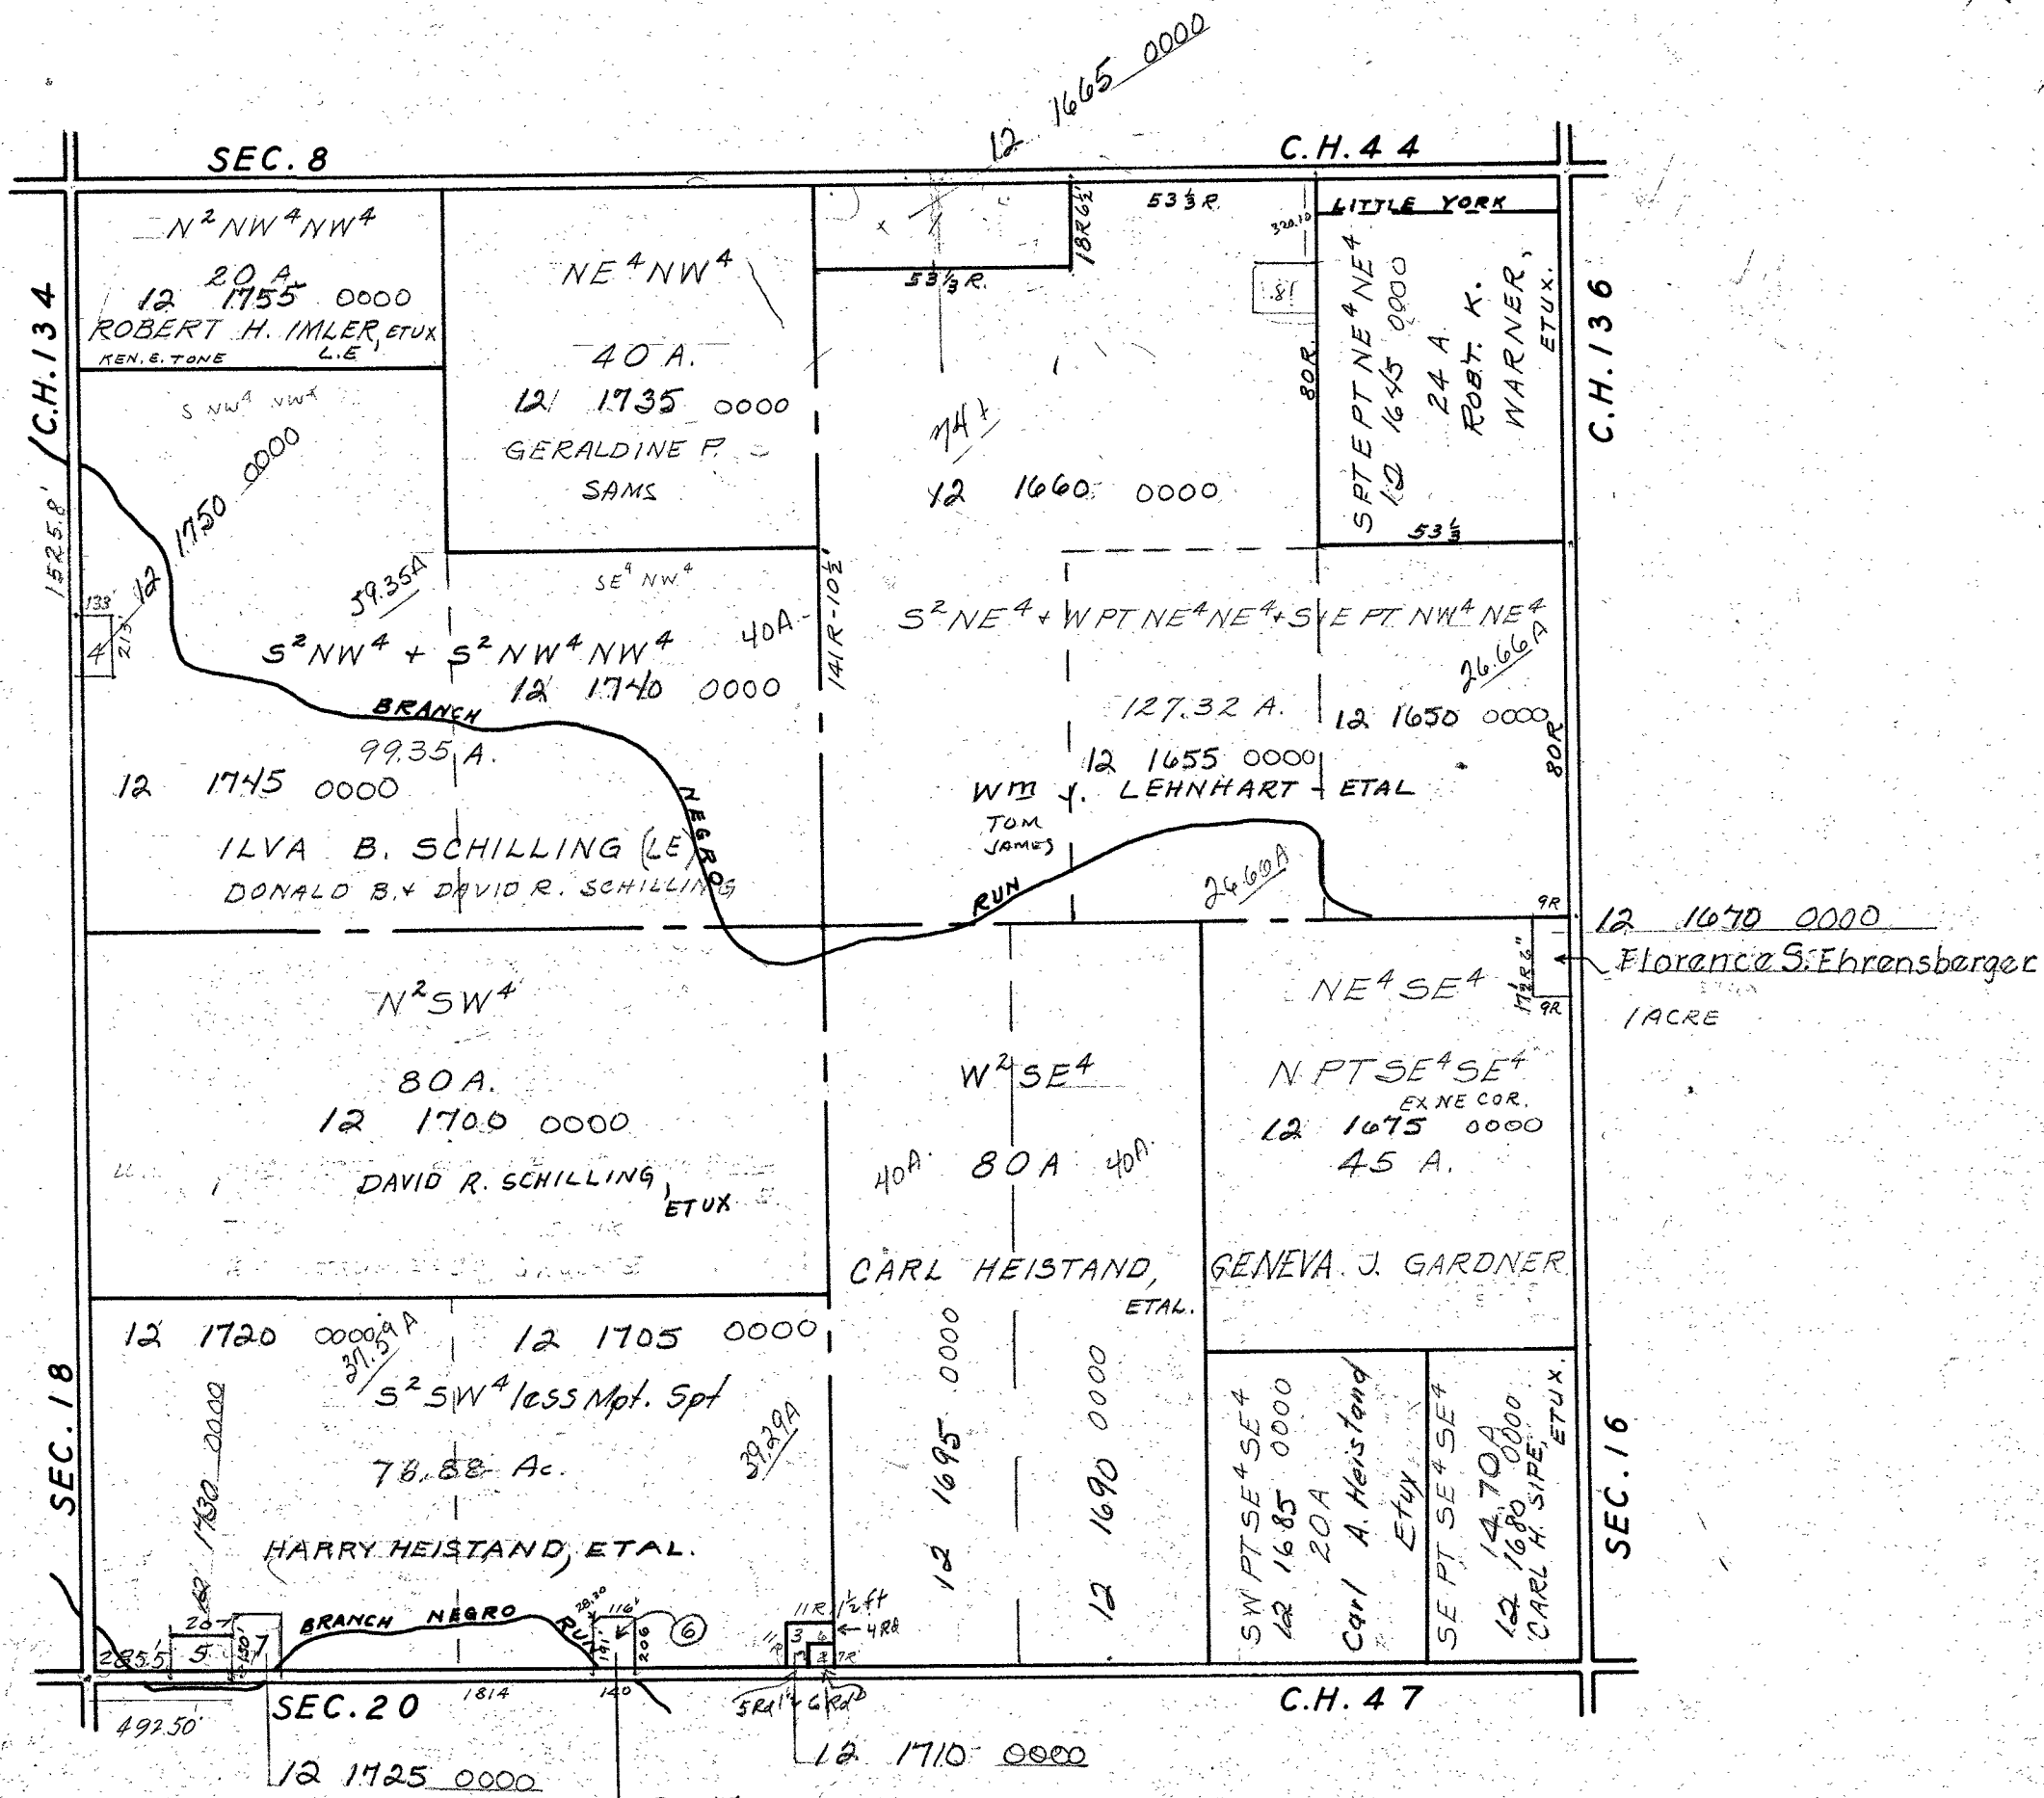

- 1- NW COR. NE⁴ 6 A
- 2- SE COR SW⁴ 6 Rds x 7 Rds 0.25 A.
- 3- NW PT SE COR SE⁴ SW⁴ 0.50 A.
- 4- NW PT SW⁴ NW⁴ - 133 x 213 0.65 A
- 5- Mpt SW pt SW⁴ - 150 x 207 0.71 A
- 6 SW PT SE⁴ SW⁴ - 0.66
- 7 PT Mid PT SW PT SW⁴ 184.60 x 236.00 1.00 Ac.

WM J. LEHNHART,
TOWNSHIP HOUSE
HARRY HEISTAND, ETAL.

DAVID R. SCHILLING, ETUX.
William Byrd, et ux
J. GILBERT MURPHY, ETUX
BERRY BROS. VAULT CO. INC.