


PITT TOWNSHIP
T.3 S. R.14 E. SEC.19

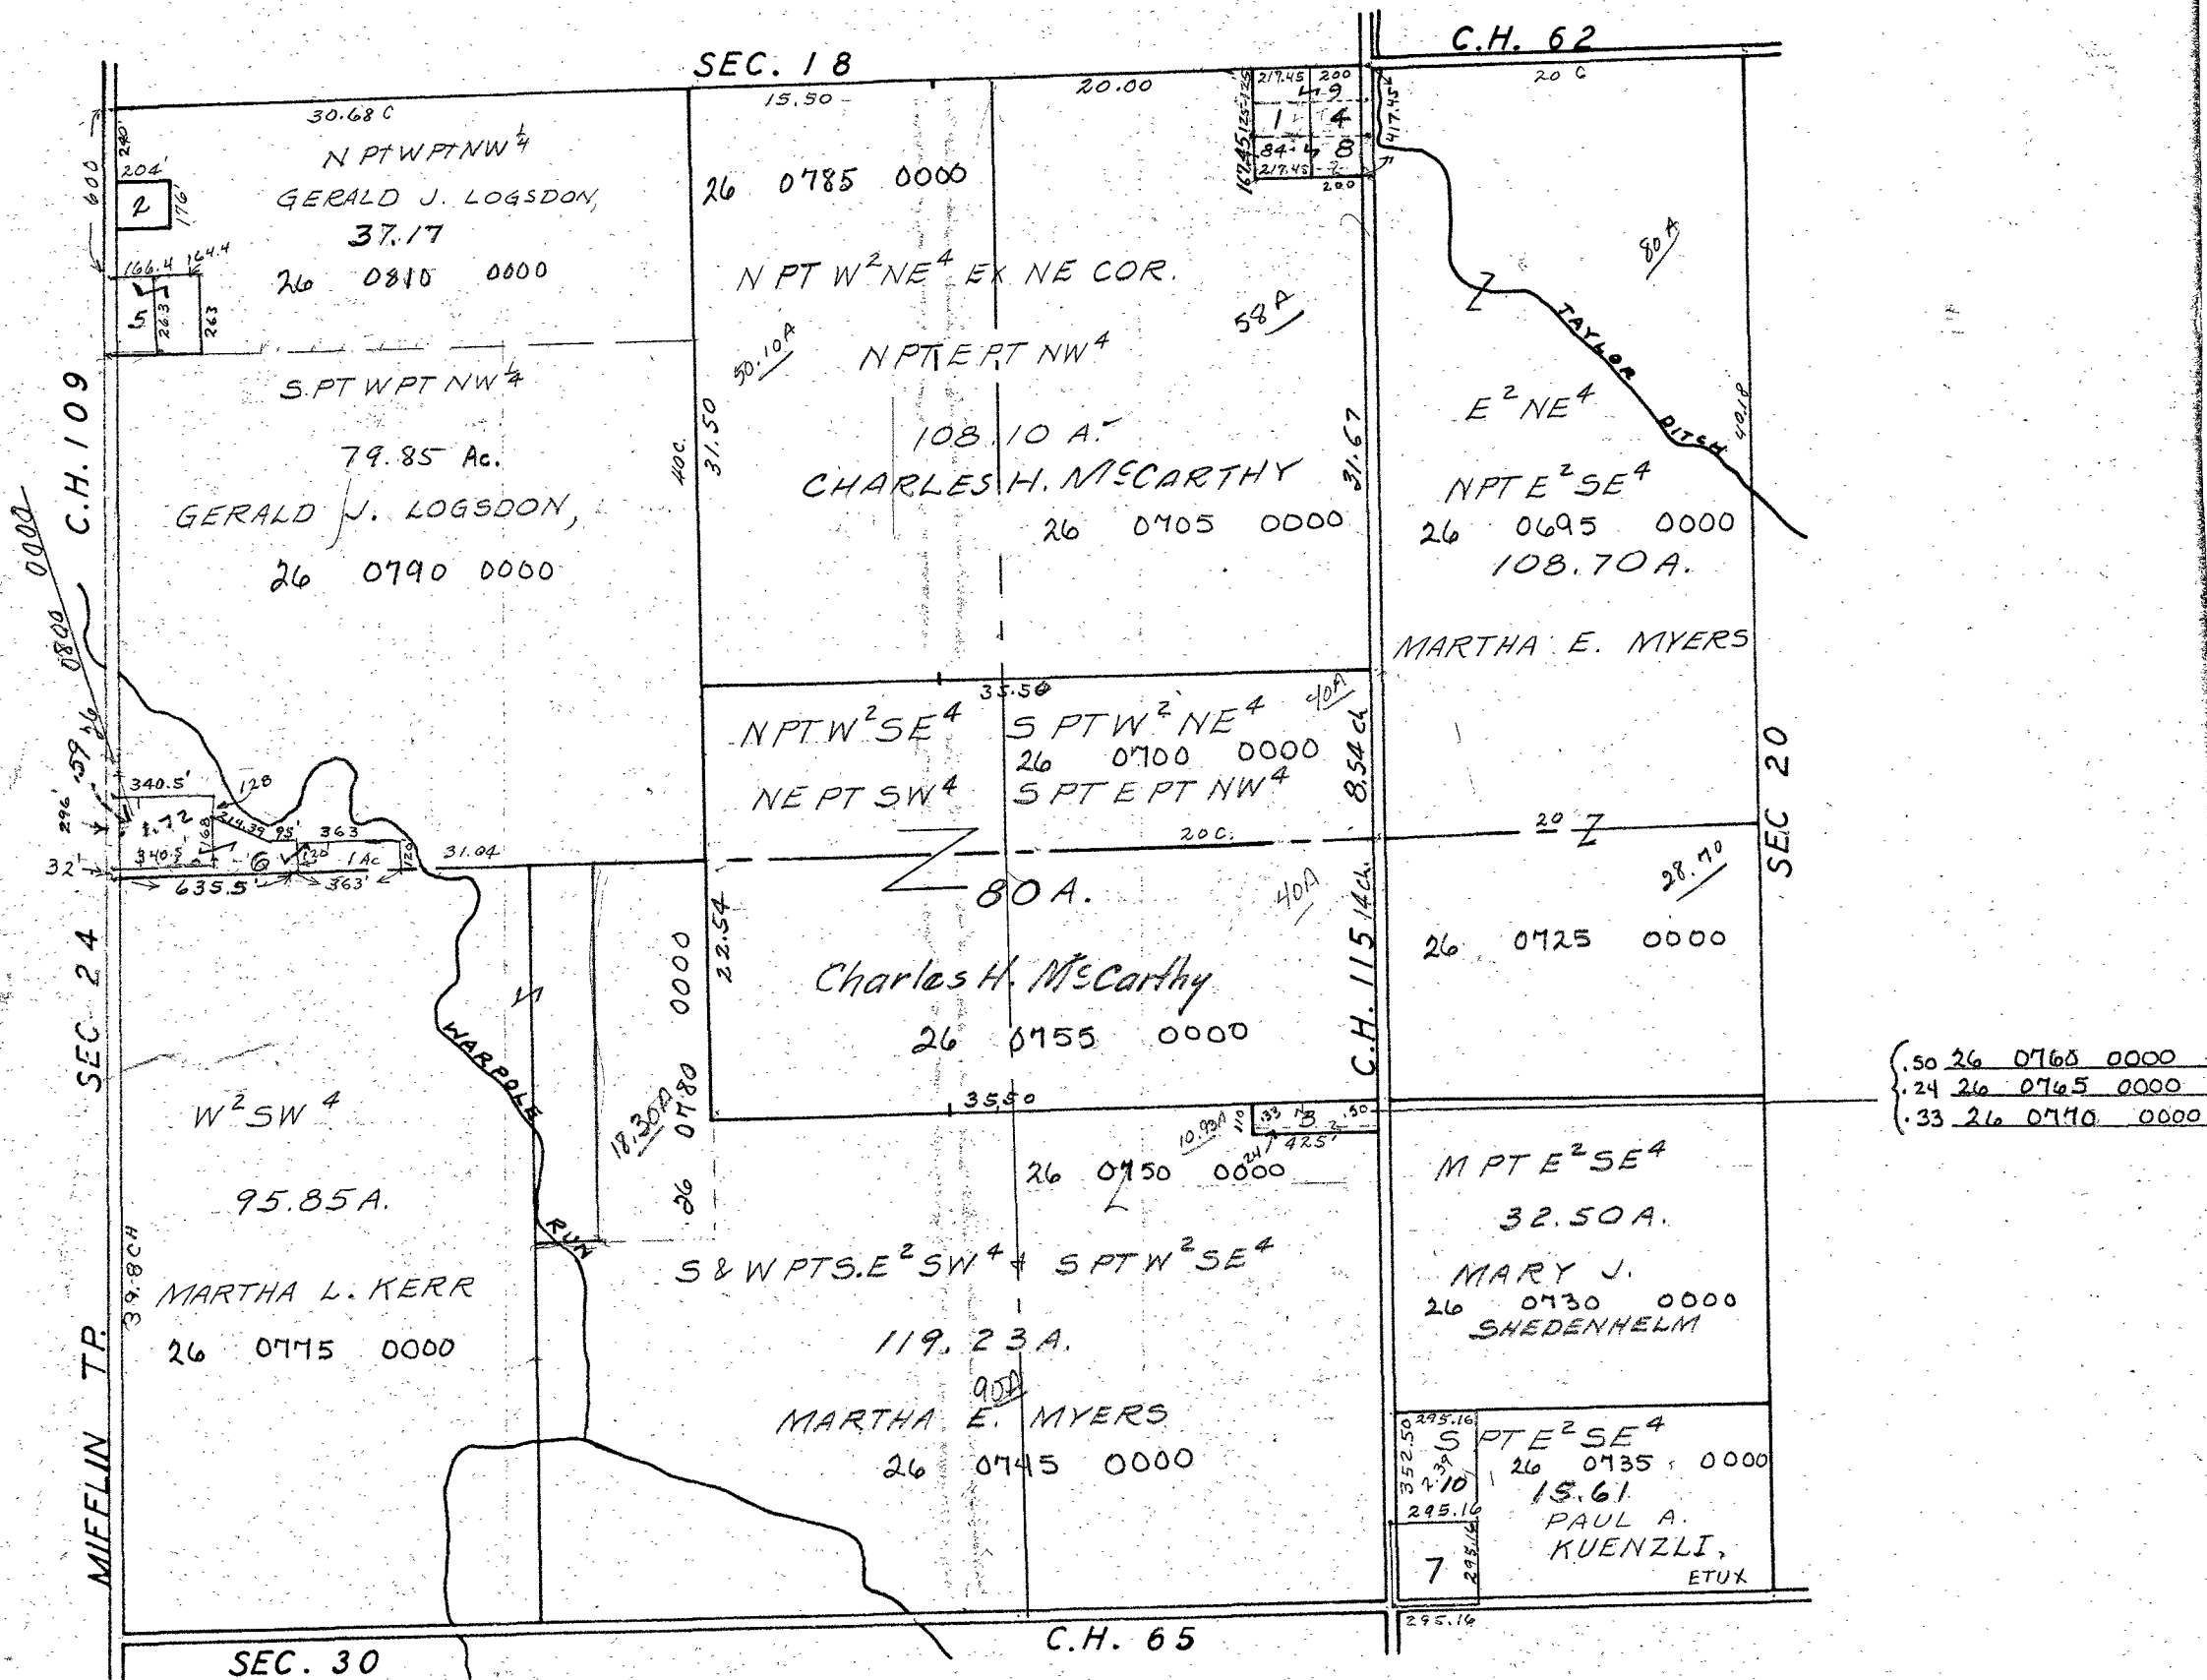

- 1- NE COR NW⁴ NE⁴ 1.21 125 x 217.45 = 0.63 A. Frank F. Compton, Jr. et ux
- 2- PT NW PT NW⁴ 0.83 A. W⁴ H. WHITT, ETUX. (26 0815 0000)
- 3- PT NW⁴ SE⁴ 1.07 A. RONALD L. MYERS, ETUX. (26 0715 0000)
- 4- NE COR NW⁴ NW⁴ 125. x 200 = .58 A. Frank F. Compton, Jr. et ux
- 5- PT. N. PT. NW PT NW⁴ 2.00 Ac. JAMES K. BARNES, ETUX (26 0805 0000)
- 6- SW PT NW⁴ (1.72 Ac. 26 0790 0100) OTTO J. BINAU, ETUX. (26 0795 0000)
- 7- SW COR E¹ SE⁴ (1.24 Ac. 26 0740 0000) RICHARD F. BAKER, ETUX (26 0740 0000)
- 8 S PT NE COR NW⁴ NE⁴ .84 + .76 = 1.60 167.45 x 17.45 = 1.60 A. ROBERT H. S. TRAUSCH, ETUX. (26 0710 0000)
- 9 NE Cor NW⁴ NE⁴ 417.45 x 125 1.19 Ac. Michael A. Parker, et ux. (26 0720 0000)
- 10 NW Cor S pt E² SE⁴ 2.39 Ac. 295.16 x 352.50 Richard F. Baker, et ux (26 0735 0100)