


RICHLAND TOWNSHIP
T.2 S. R.12 E. SEC. 33

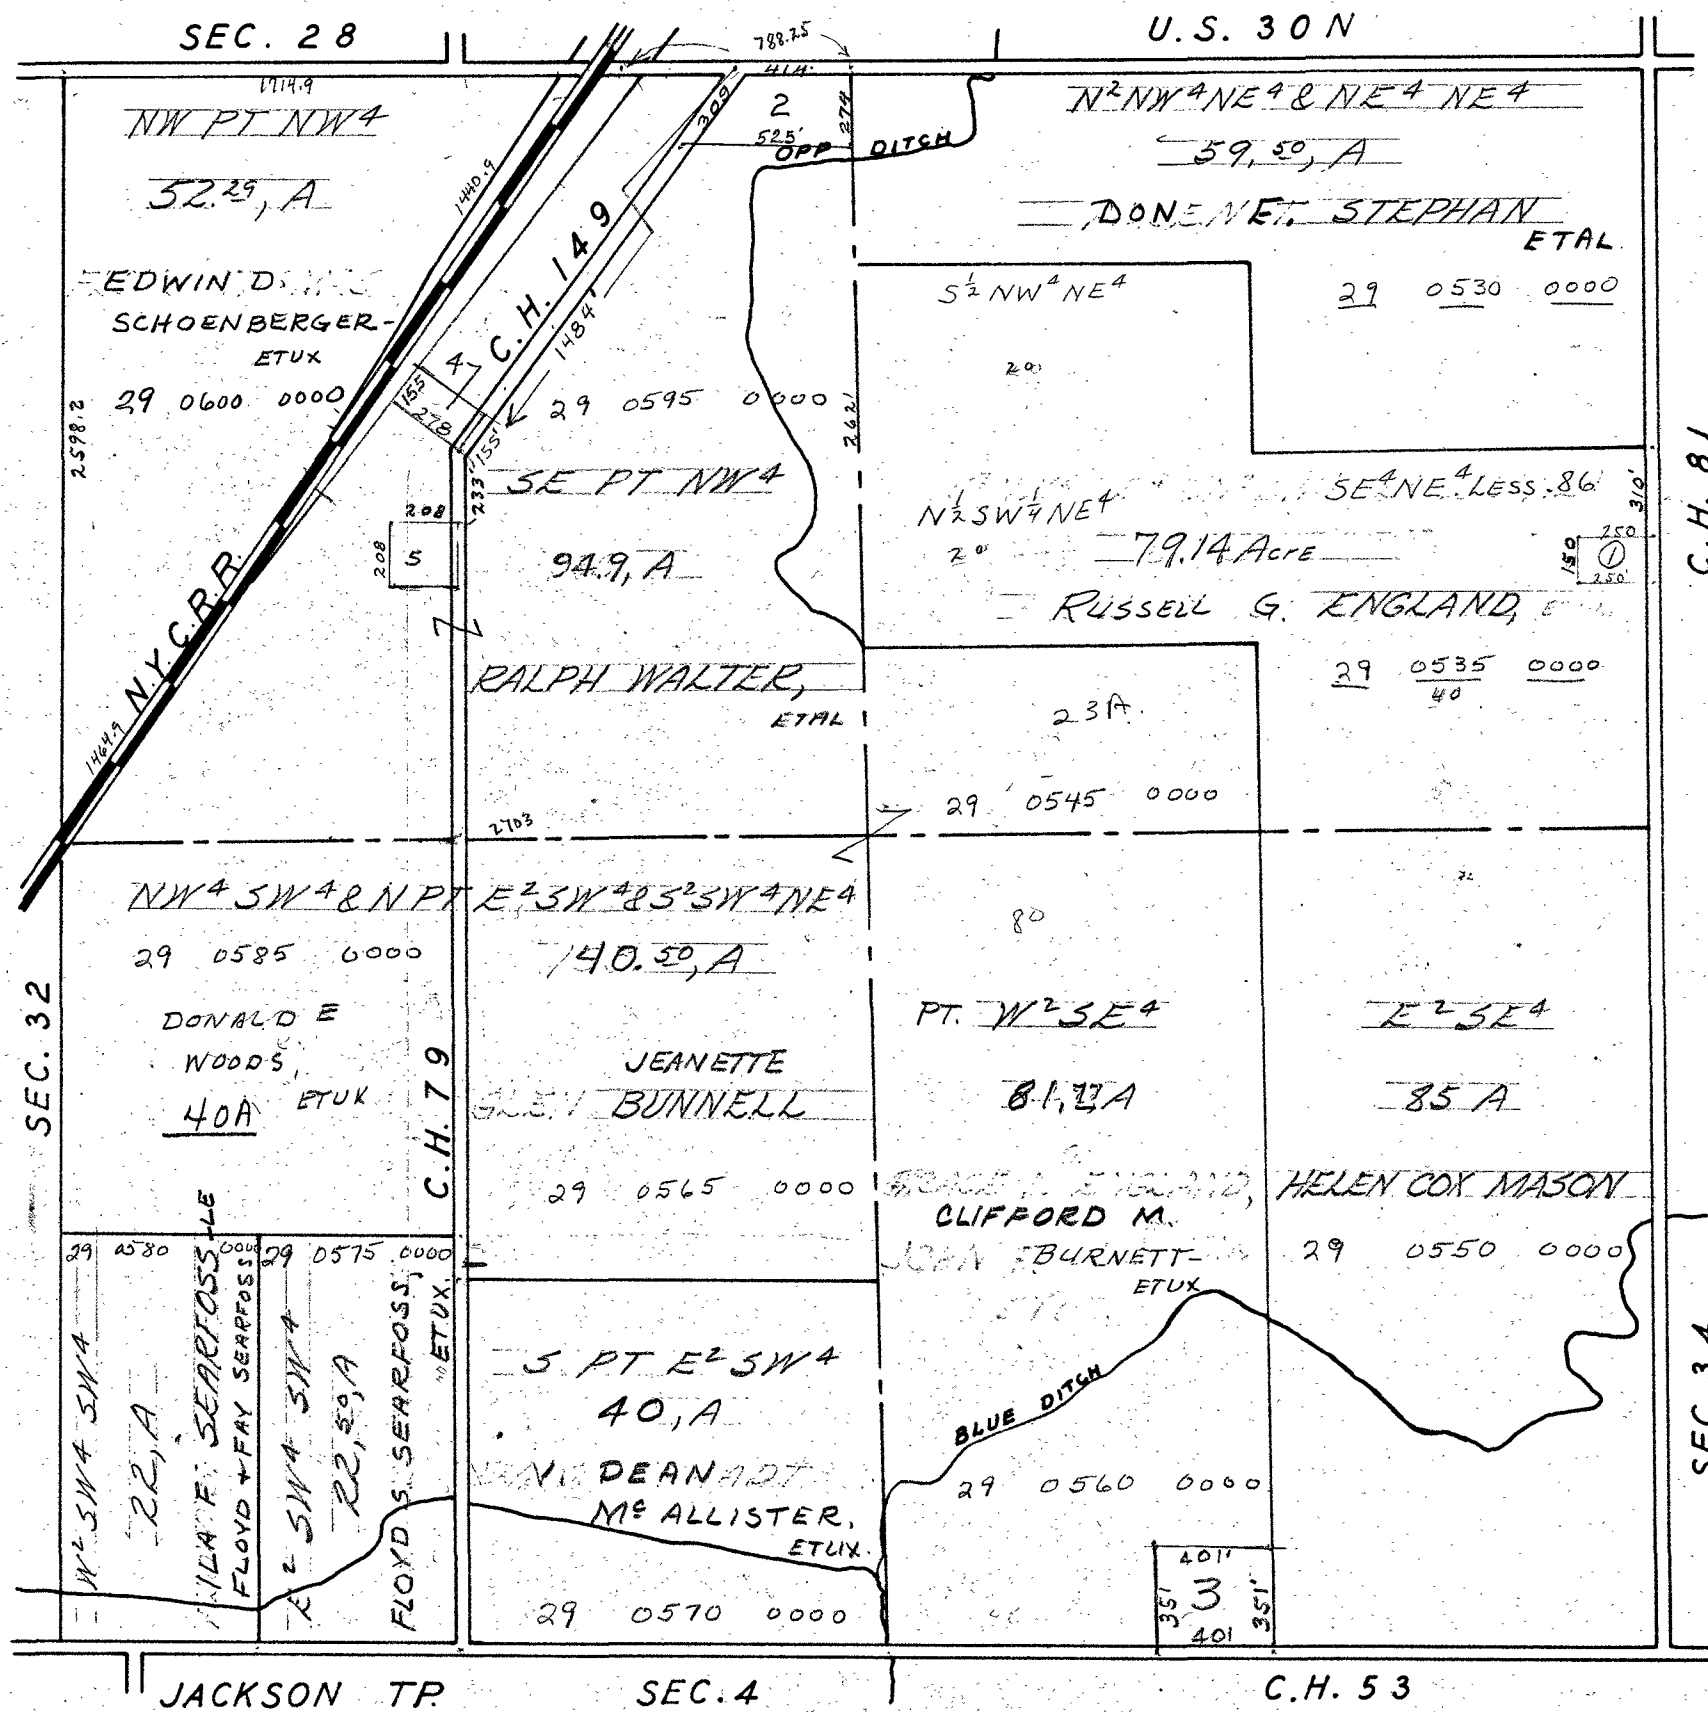

- 1- Pt E Mid Pt SE⁴ NE⁴ 0.86 Ac. 29 0540 0000 MARY DREW
- 2- NE Cor NW⁴ 3.10 Ac. 29 0590 0000 PAUL D. WALTER, ETAL.
- 3- SE Cor W² SE⁴ 3.20 A. 29 0555 0000 STEVEN L. HALL, etux.
- 4- Pt Mid. Pt NW⁴ 155' x 278' = 1.00 A 29 0610 0000 Robert P. Wall, etux.
- 5- E PT SW⁴ NW⁴ 1.00 A 29 0605 0000 T. LINDA S. WRIGHT, etux.