


TYMOCHTEE TOWNSHIP
T.1 S. R.14 E. SEC. 25

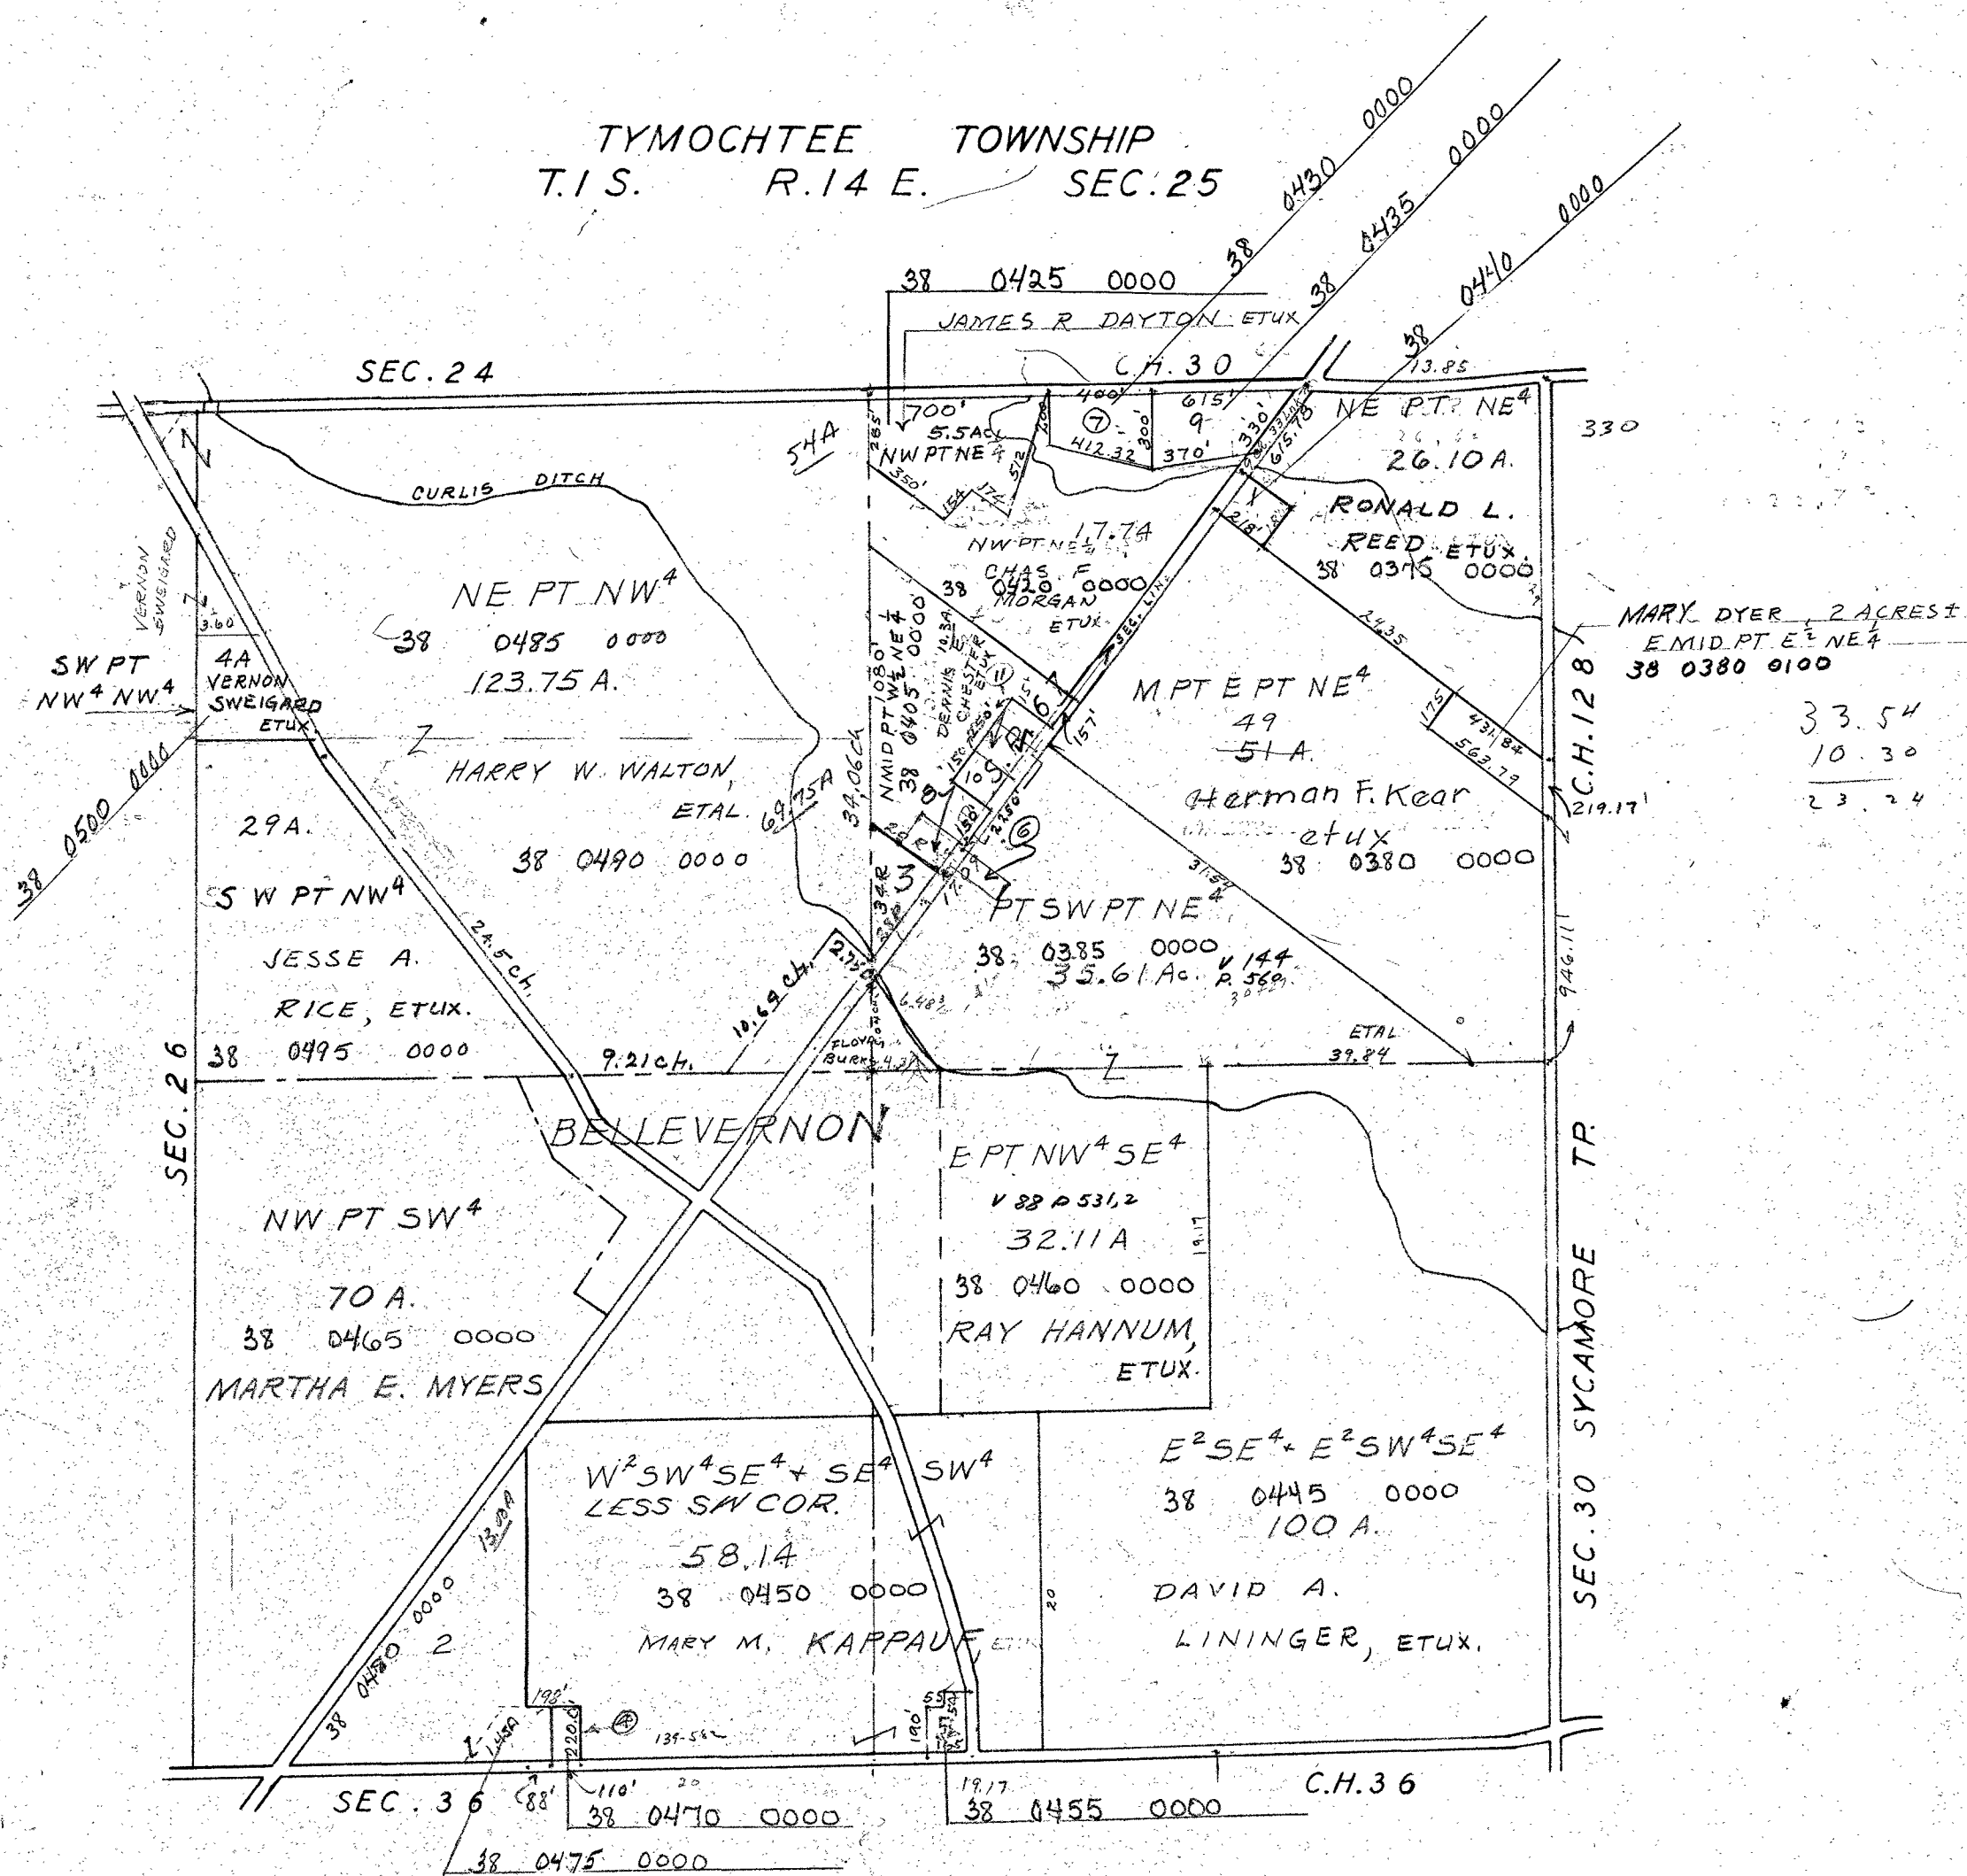

1- PT M WPT NE ⁴ NE ⁴	0.90 A.	SYCAMORE FROZEN FOOD CENTER, INC
2- SE COR. W ² SW ⁴ + SW COR. E ² SW ⁴	1.44 A.	GEORGE GRIBBEN et ux
3 Mpt Wpt SW ⁴ NE ⁴	2.0 A.	Curtis D. Jackson, et ux (38 0395 0000)
4- SW Cor E ² SW ⁴	.55 A.	LYLE F. WEININGER, ETUX.
5- Mpt Wpt SW ⁴ SE ⁴	0.86 A.	Jack E. Burks, et ux
6- SW. PT NE ⁴	78' x 218' 0.39	ARTHUR GATCHELL, ETUX (38 0390 0000)
7- Mid PT NWPT NE ⁴	2.30 Ac.	Robert D. Hosterman, et ux.
8 MPT W. PT SW ⁴ NE ⁴	150 x 200 0.69 A	Donnie R. Cunningham, ETUX. (38 0400 0000)
9- NEPT NW PT NE ⁴	3.4 A	ROBT L. HAWLEY ETUX
10- N. PT SW ⁴ NE ⁴	150 x 200' 0.69 A.	ROBT L. MYERS - ETUX. (38 0310 0000)
11 N PT SW ⁴ NE ⁴	250 x 200' 1.38 A	NEVA S. TUTTLE (38 0315 0000)