


TYMOCHTEE TOWNSHIP
T.1S. R.14 E. SEC.30

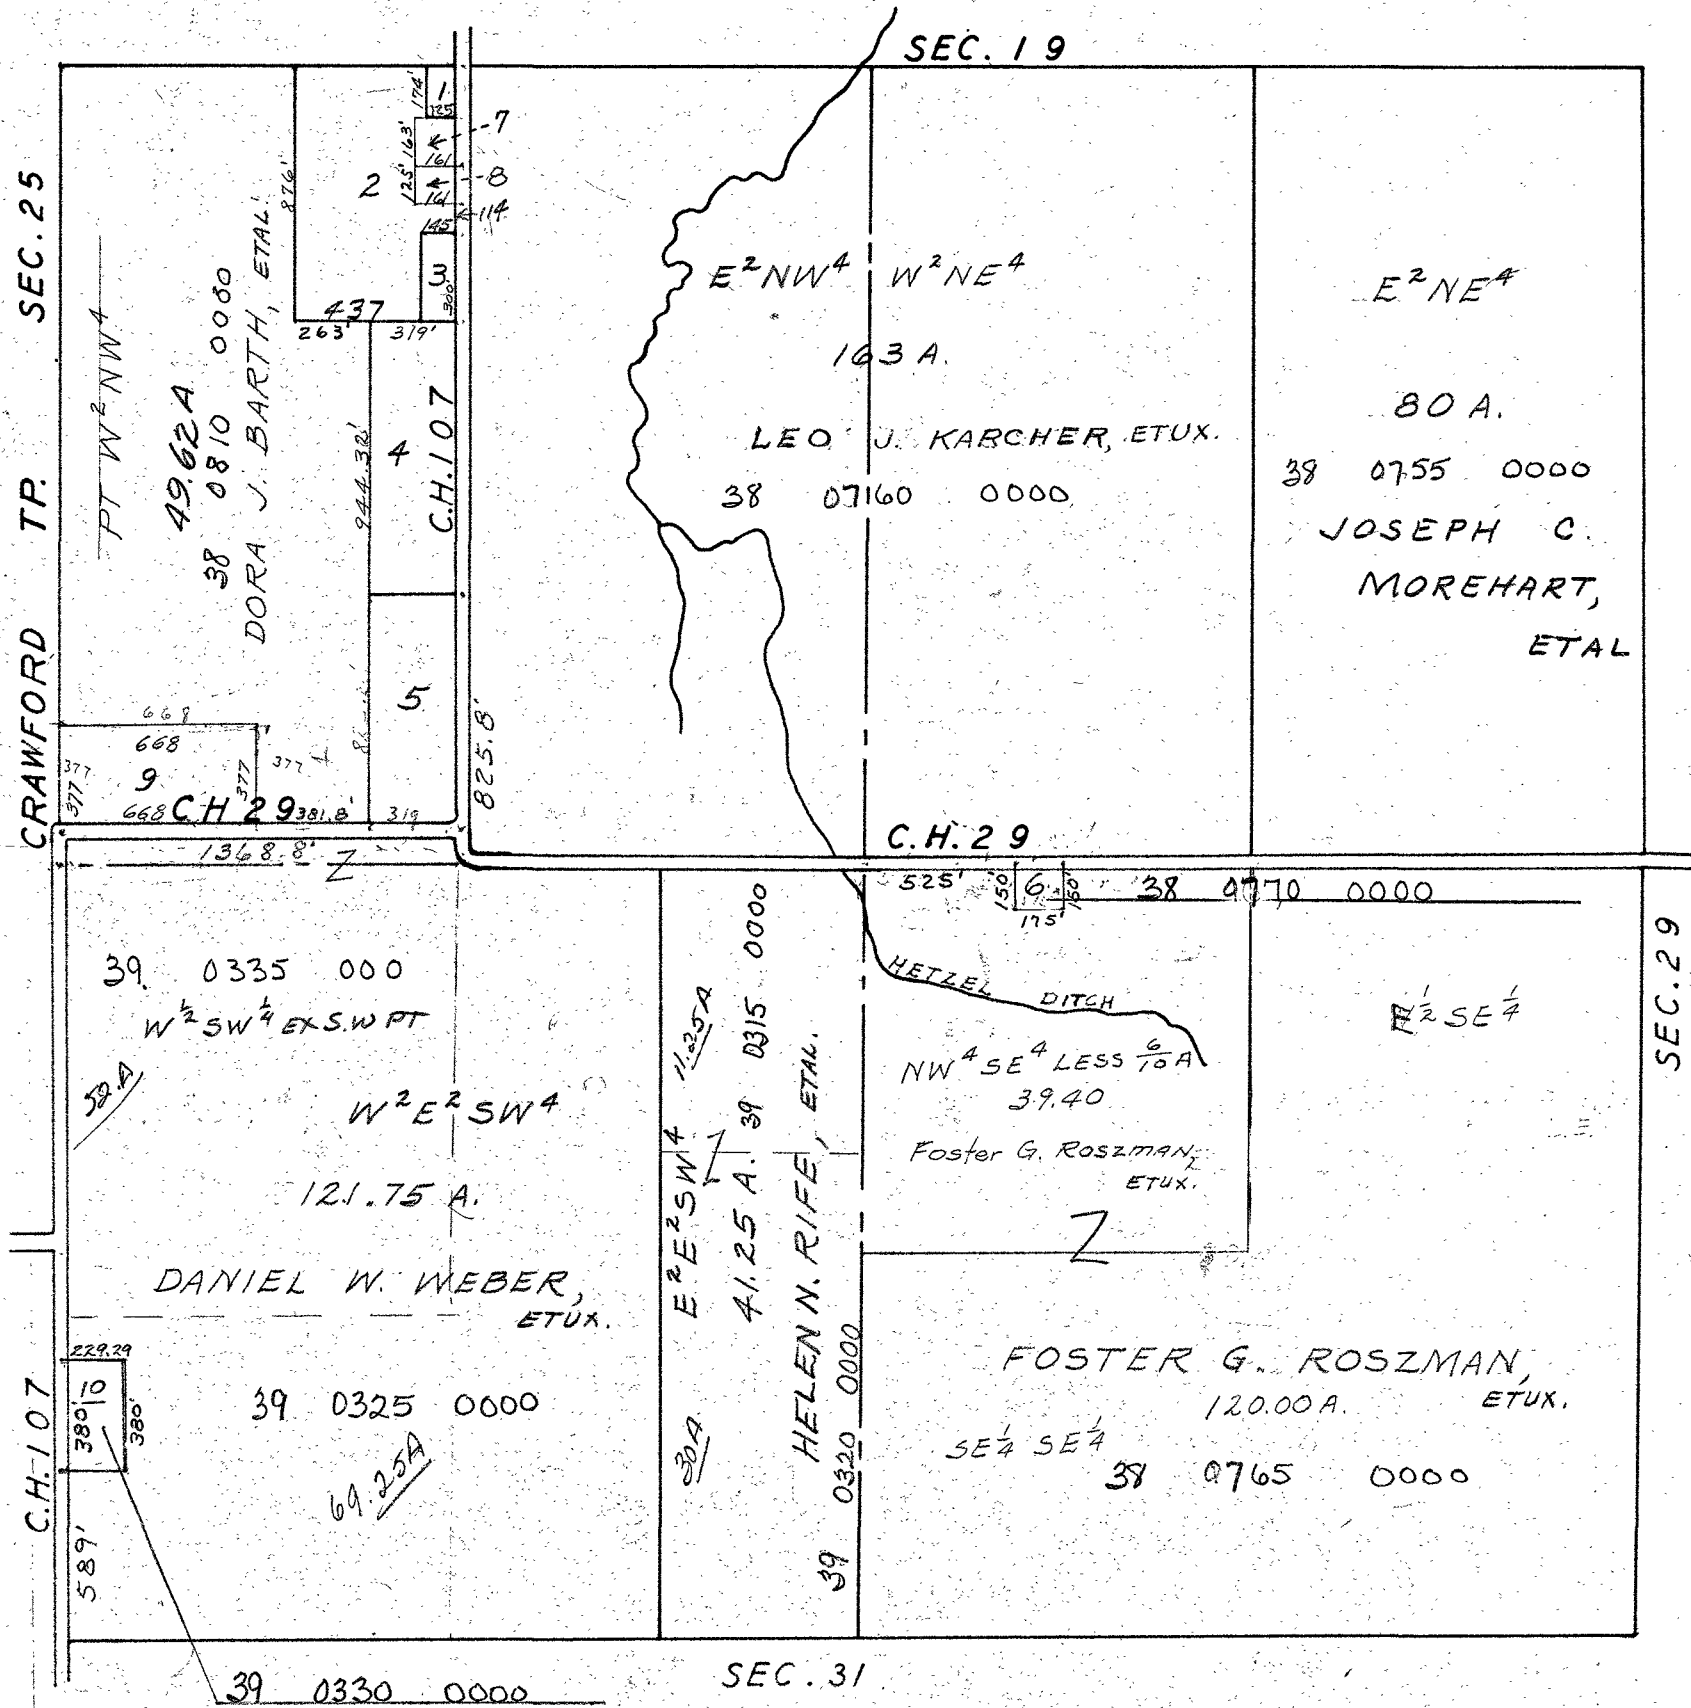

1- NE COR W ² NW ⁴ 12.5x174'	0.50 A.	JAMES A. METZ, (38 0715 0000)
2- NE PT E ² NW ⁴ NW ⁴	9.13 A.	MITCHELL BRYANT, ETUX. (38 0790 0000)
3- SE COR NE PT E ² NW ⁴ NW ⁴	1.0 A.	JOHN C. YEATER, ETUX. (38 0795 0000)
4- M. PT W ² NW ⁴	6.9 A.	VICTOR R. CONLEY, ETUX. (38 0800 0000)
5- SE PT W ² NW ⁴	6.0 A.	JAMES H. BLAIR, ETUX. (38 0805 0000)
6- M. PT NW ⁴ SE ⁴	0.60 A.	JAMES F. KITZLER, ETUX.
7- PT NE PT E ² NW ⁴ NW ⁴	.61 A.	WM. P. DYER, ETUX. (38 0780 0000)
8- PT NE PT E ² NW ⁴ NW ⁴	.46 A.	WM. P. DYER, ETUX. (38 0785 0000)
9 SW COR W ² NW ⁴	5.18 A.	LAWRENCE W. ROSS, ETUX. (38 0815 0000)
10 SW PT W ² SW ⁴	2.00 A.	ROBERT W. RIFE, ETUX.