


TYMOCHTEE TOWNSHIP
T.1 S. R.14 E. SEC. 32

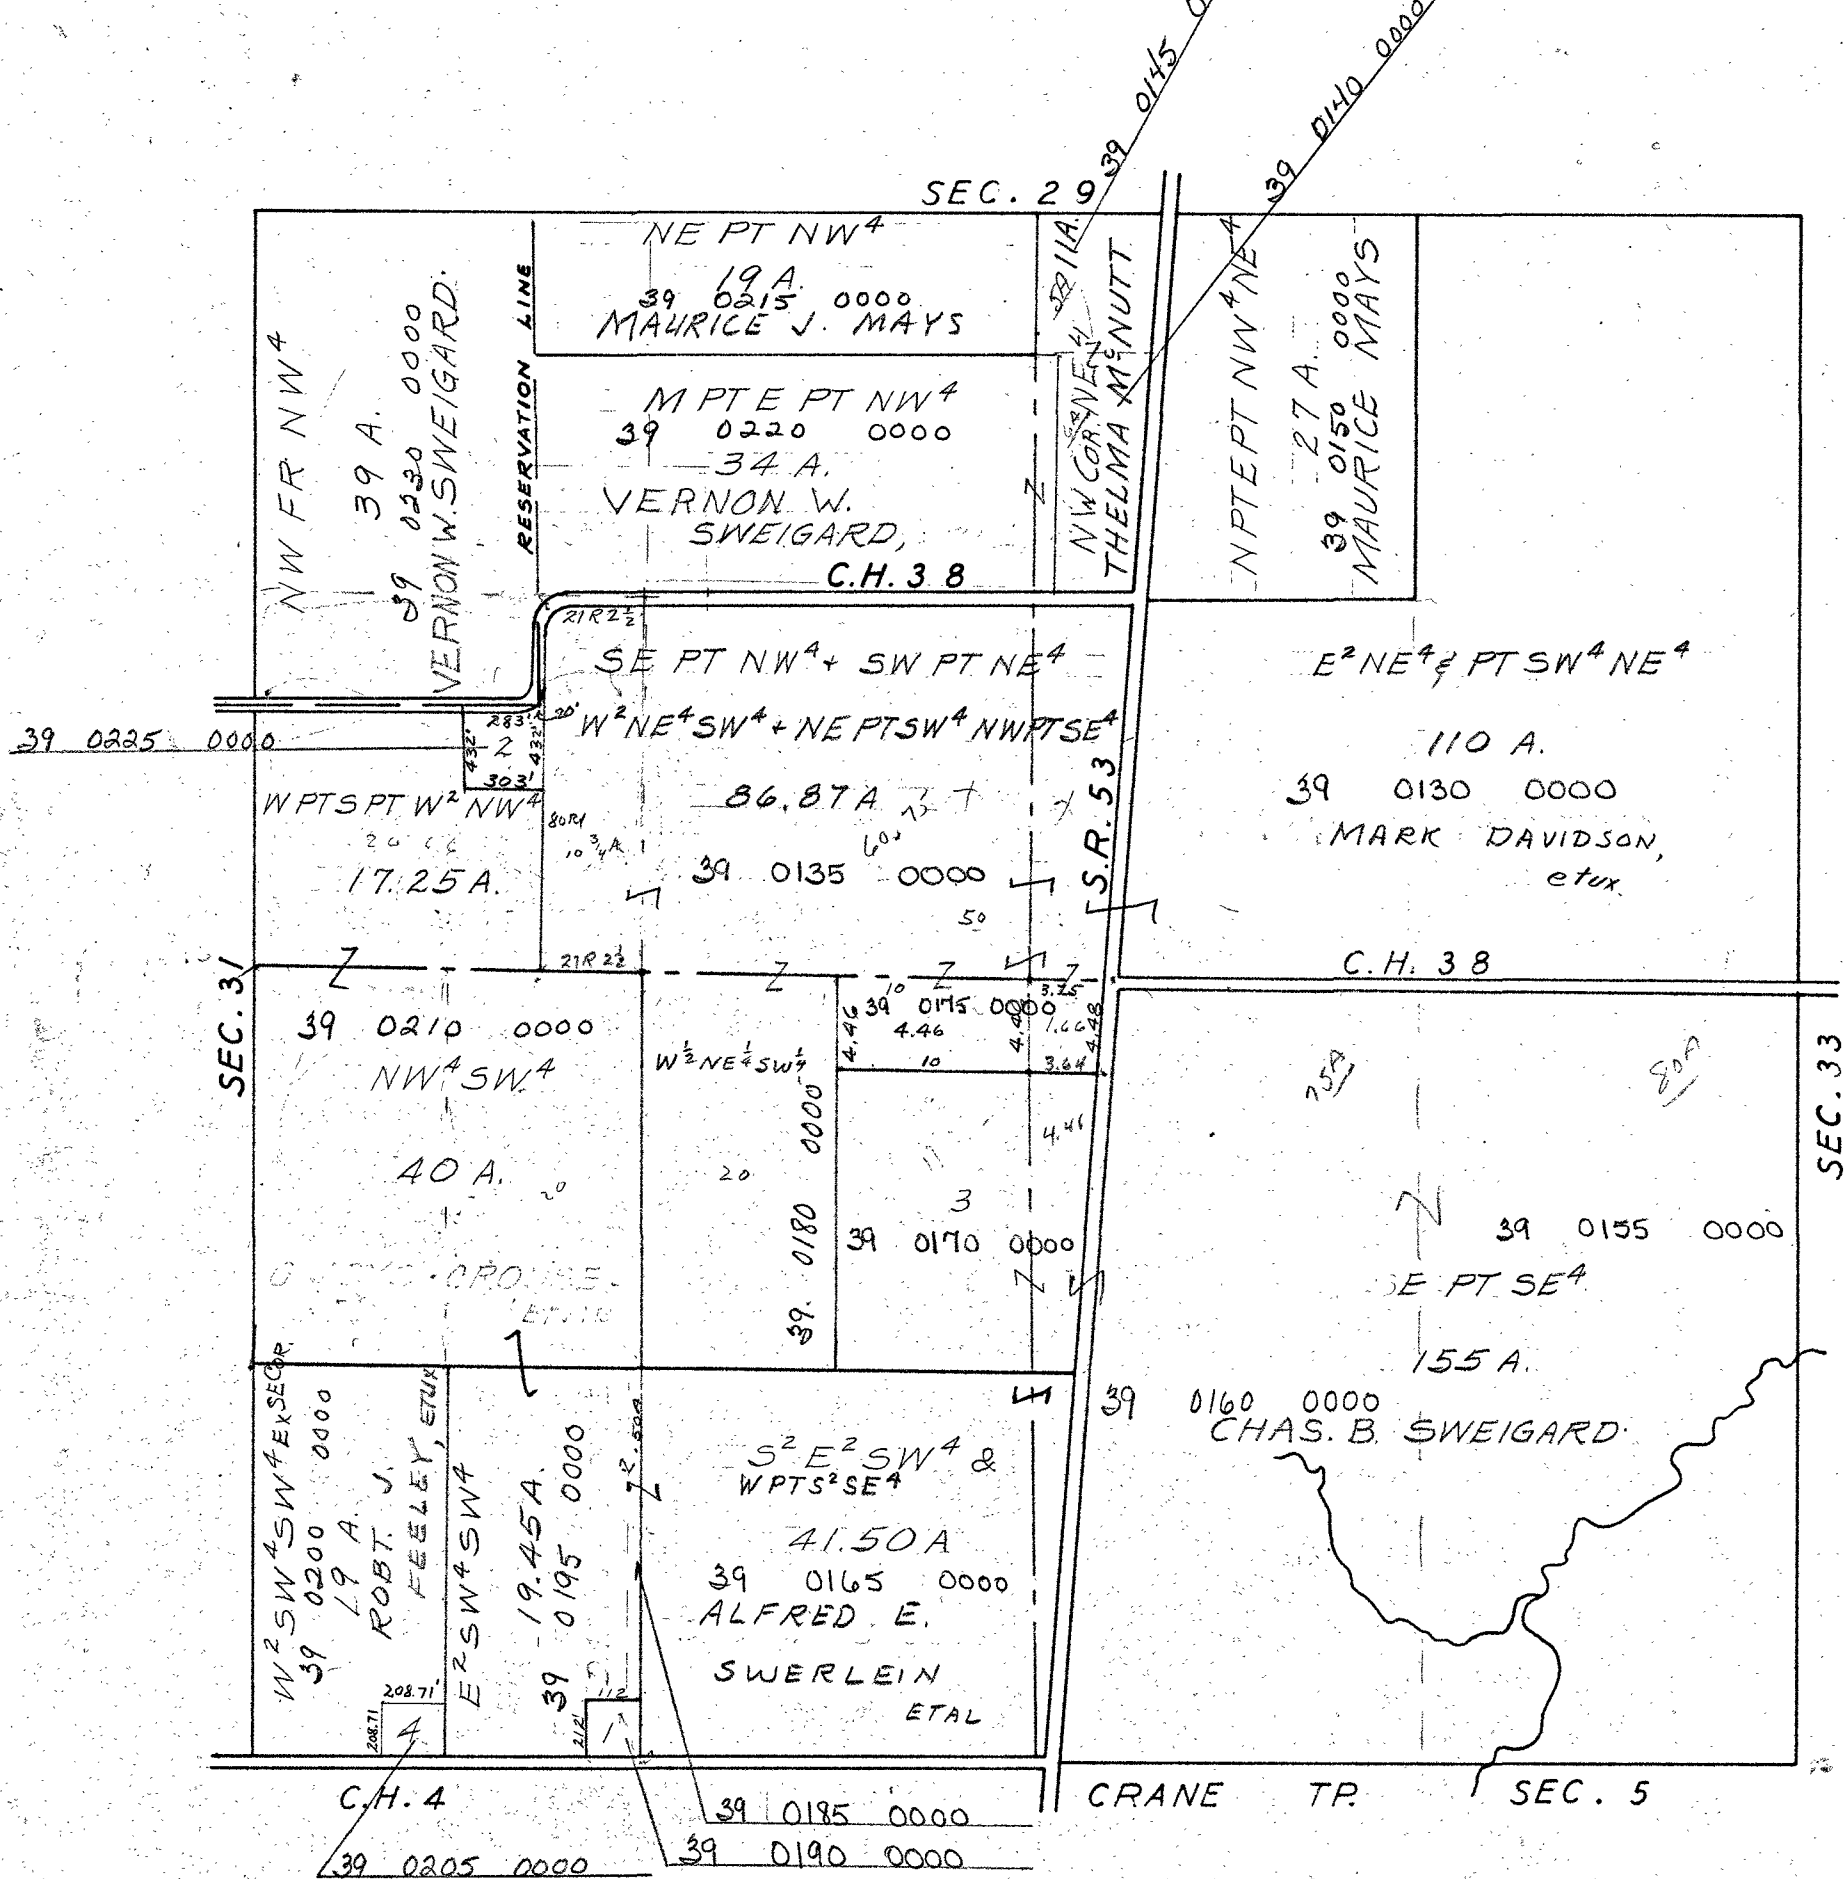

- 1- SE COR SW⁴ SW⁴ 0.55 A. LEONARD PHILLIPS
- 2- PT SW⁴ NW⁴ 2.8 A. GEO. C. RELLINGER, ETUX
- 3- S PTE² NE⁴ SW⁴ + SPT STRIP WPT NW⁴ SE⁴ 20 A. CHARLES B. SWEIGARD
- 4- SE COR W² SW⁴ SW⁴ 1.00 A. PAUL C. BOYER ETUX.