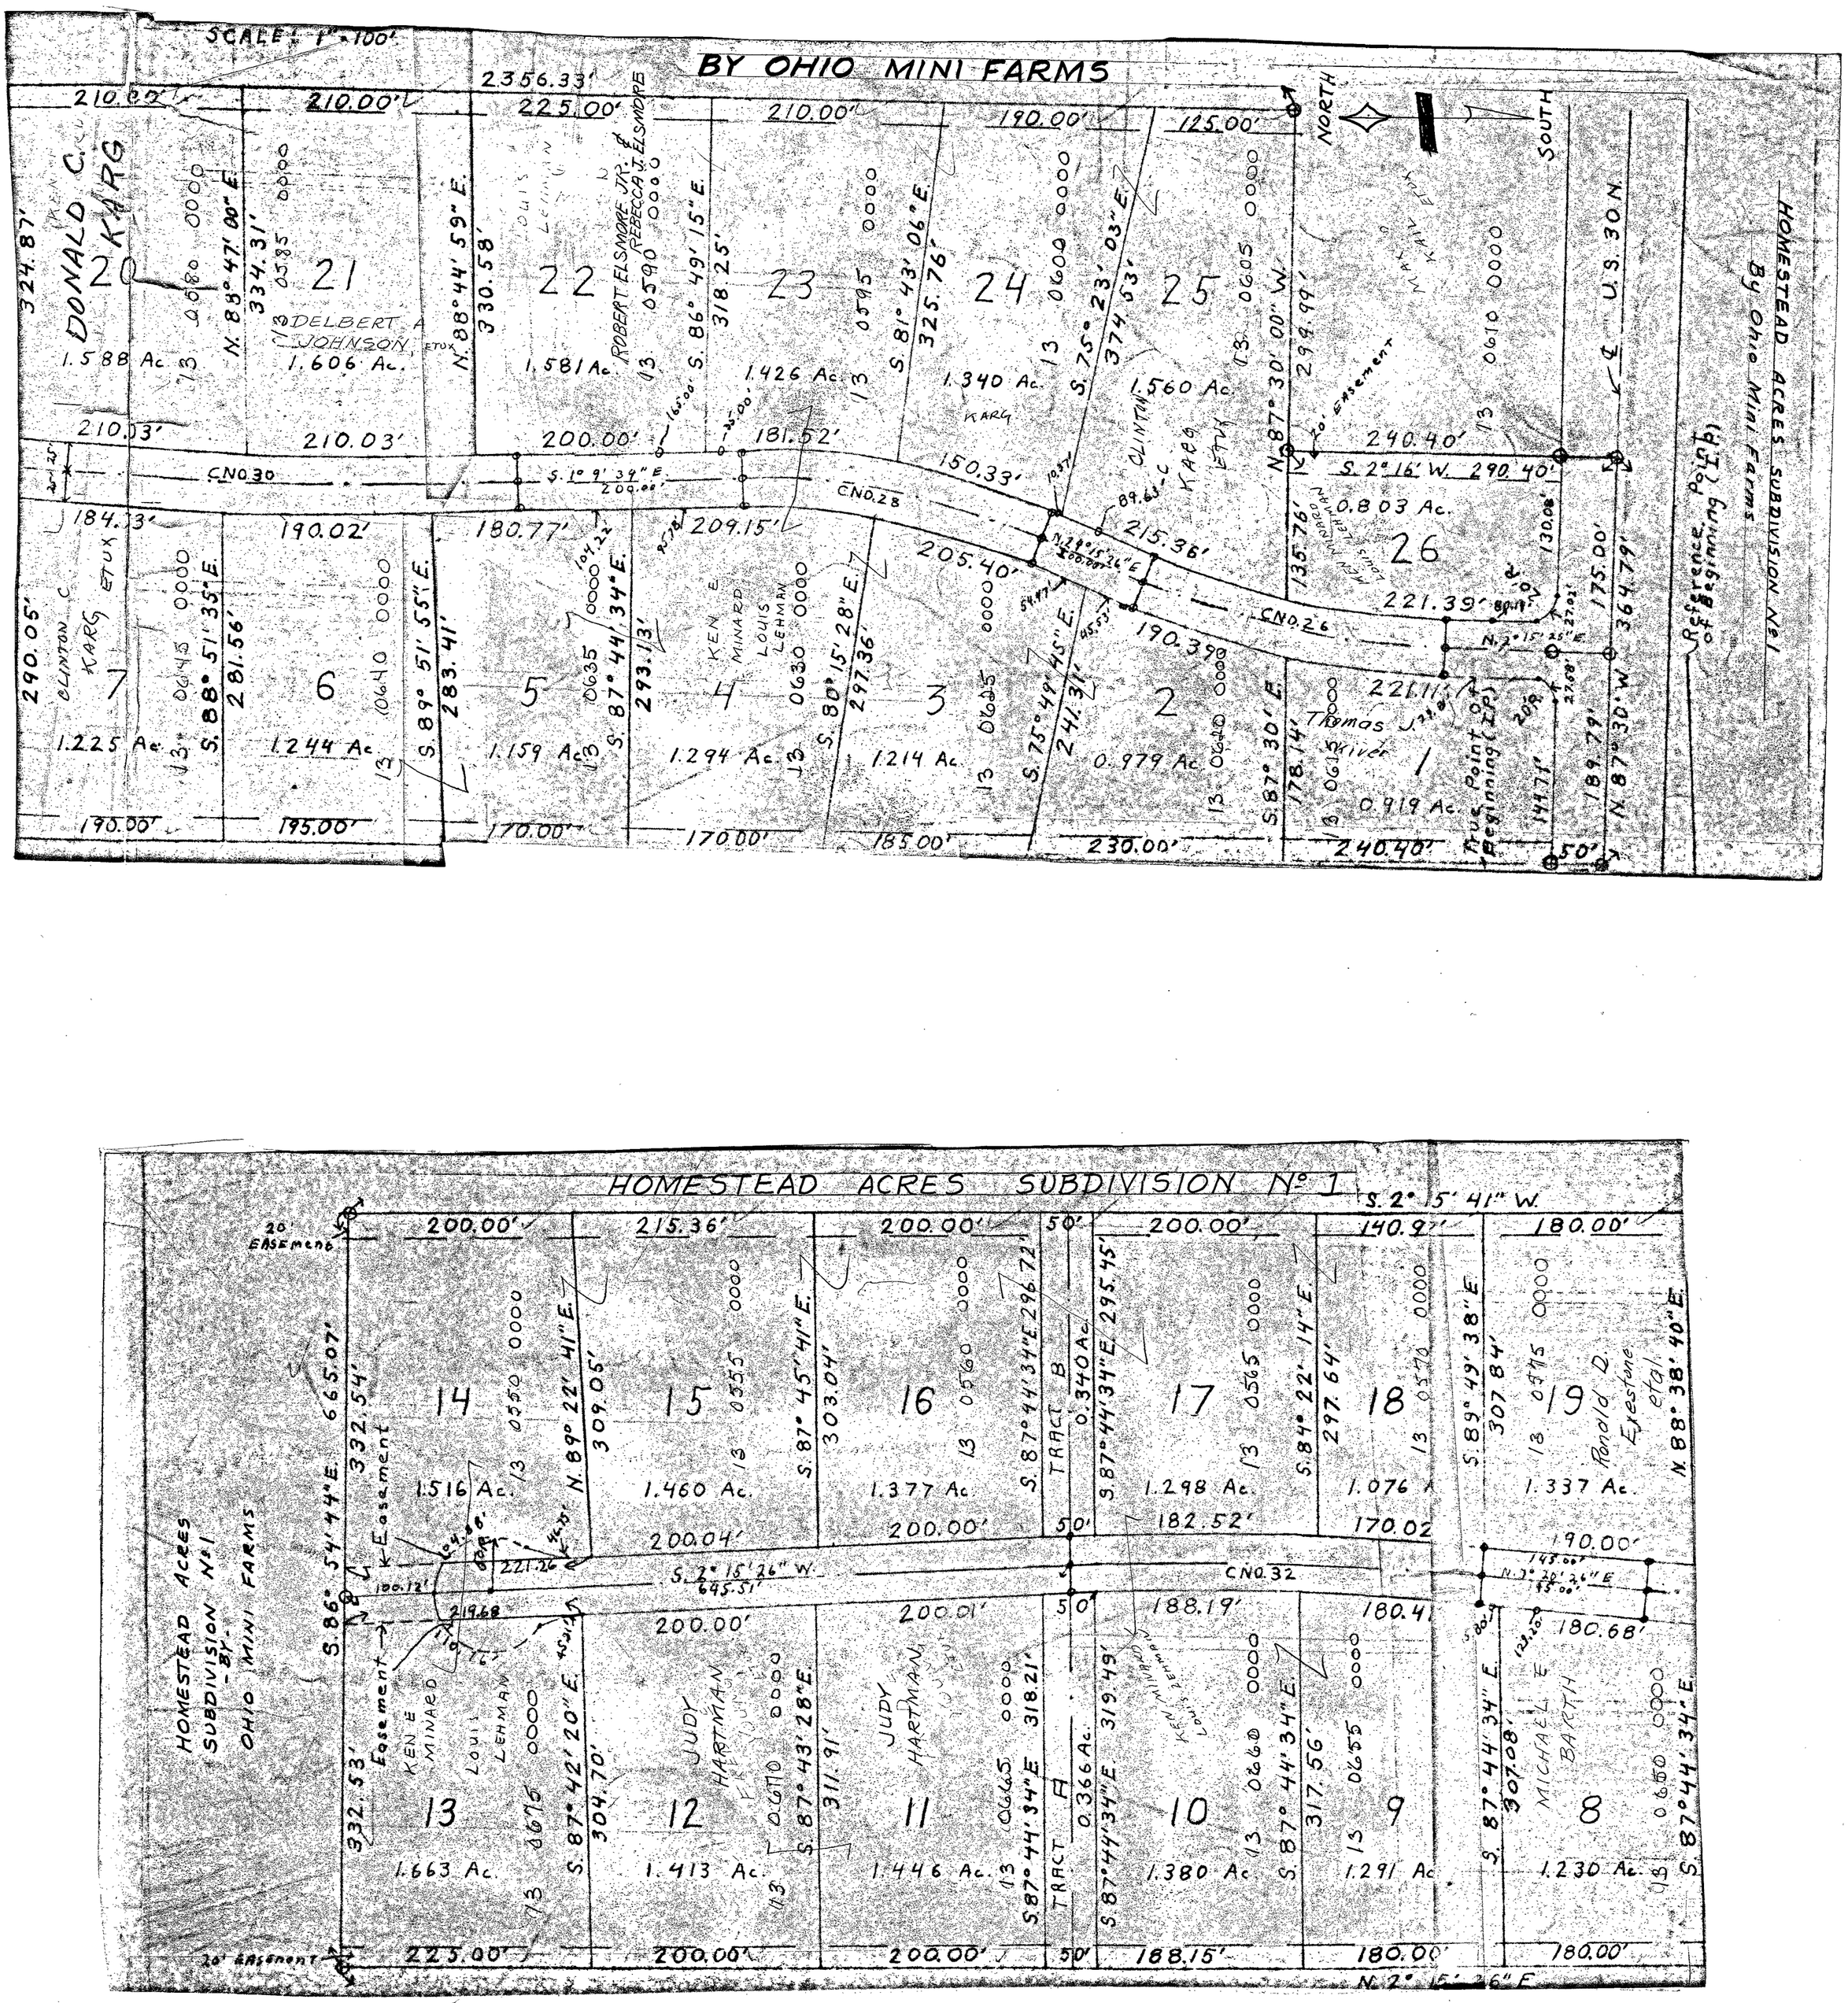
SCALE: 1" = 100'
BY OHIO MINI FARMS
HOMESTEAD ACRES SUBDIVISION No 1
By Ohio Mini Farms
NORTH
SOUTH
Reference Point of Beginning (I.P.)
Point of Beginning (I.P.)
DONALD C. KARG
DELBERT A. JOHNSON
ROBERT E. ELSMORE JR. & REBECCA J. ELSMORE
CLINTON C. KARG ETUX
KEN E. MINARD
LOUIS LEHMAN
Thomas J. Kiver
U.S. 30 N.
C.N.O. 30
C.N.O. 28
C.N.O. 26
C.N.O. 32
HOMESTEAD ACRES SUBDIVISION No 1
BY OHIO MINI FARMS
TRACT A
TRACT B
JUDY HARTMAN
MICHAEL E. BARTH
Ronald D. Eyestone et al.