TYMOCHTEE

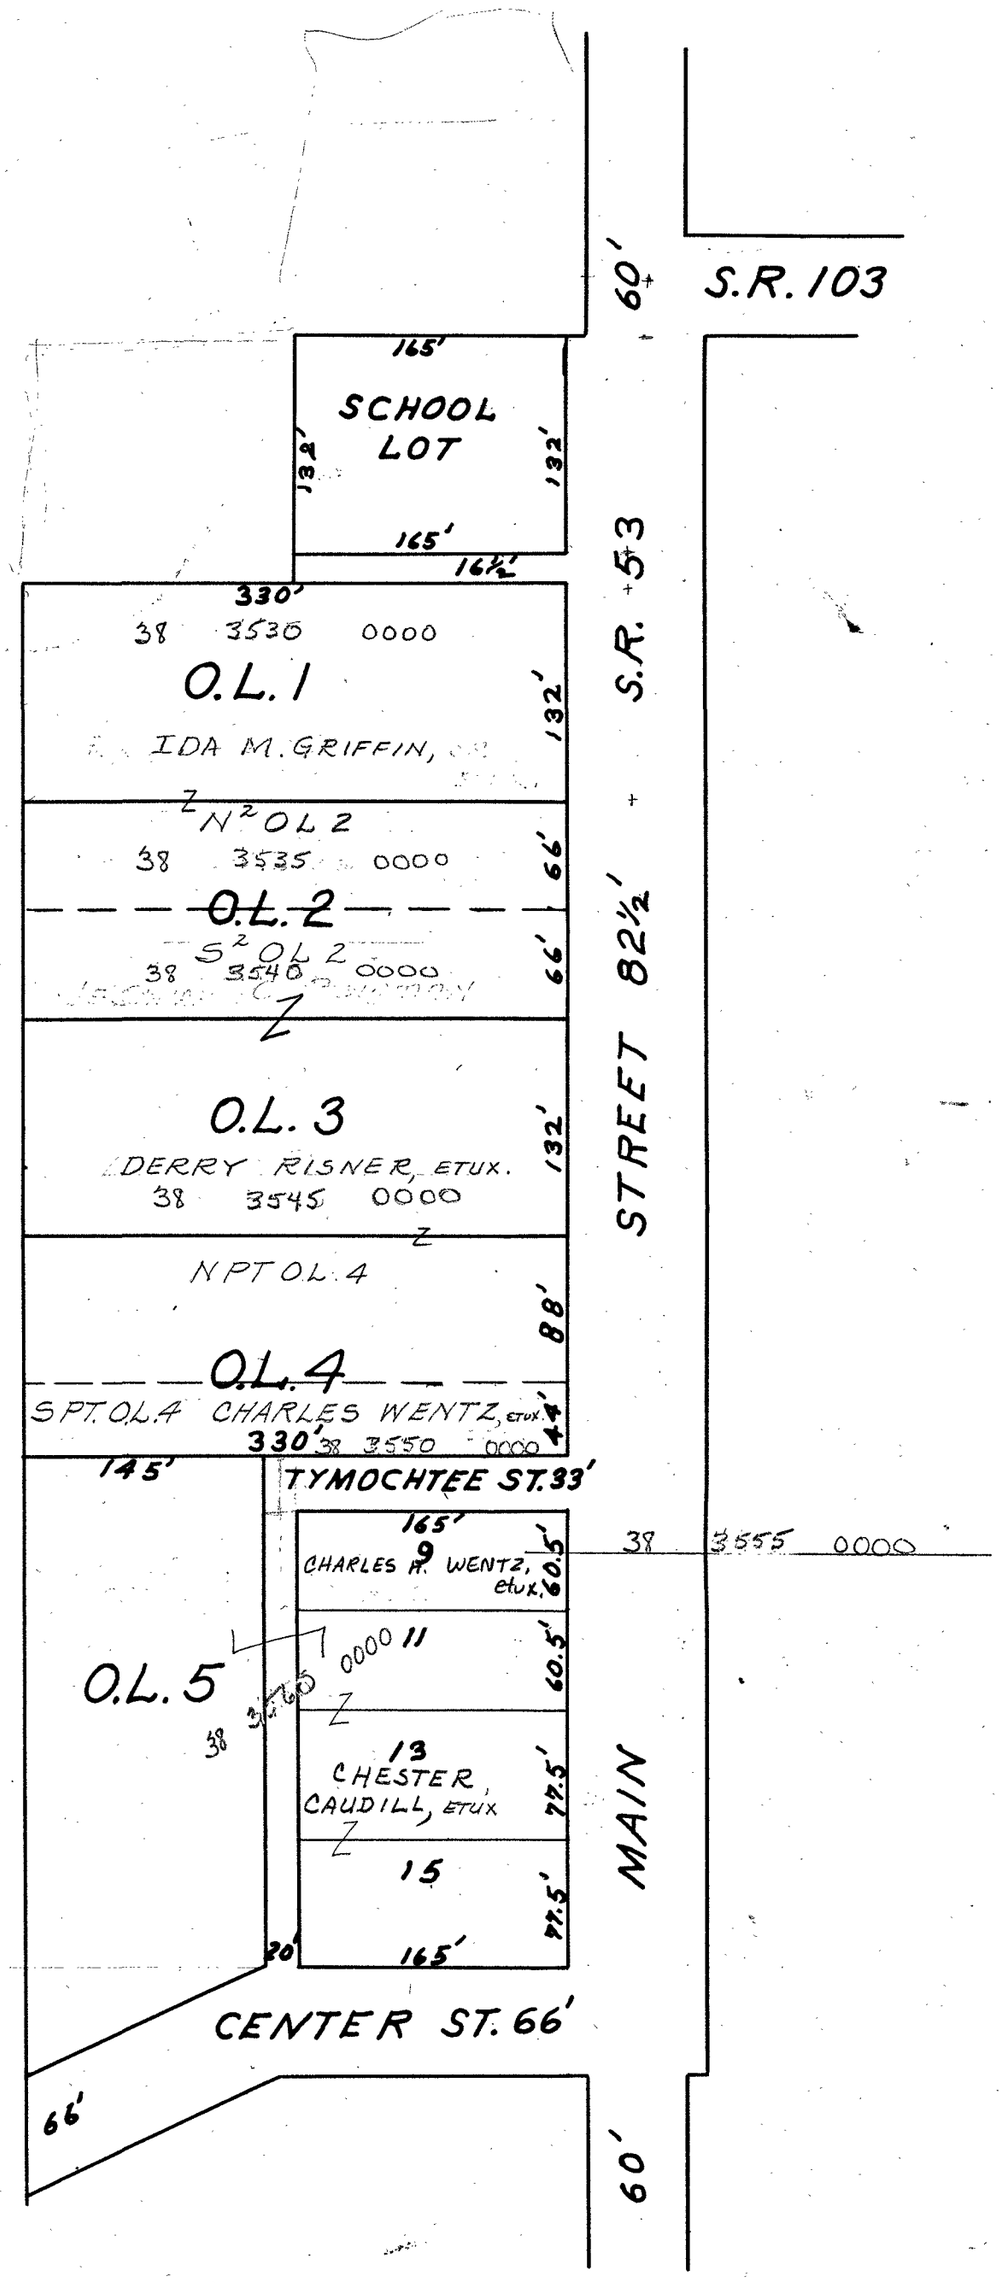
S.R. 103
60'
165'
SCHOOL LOT
132'
132'
165'
16½'
330'
38 3530 0000
O.L. 1
IDA M. GRIFFIN,
132'
N² OL 2
38 3535 0000
66'
O.L. 2
S² OL 2
38 3540 0000
66'
O.L. 3
DERRY RISNER, ETUX.
38 3545 0000
132'
NPT OL 4
88'
O.L. 4
SPT. OL 4 CHARLES WENTZ, ETUX
330' 38 3550 0000
44'
S.R. 53
STREET 82½'
145'
TYMOCHTEE ST. 33'
165'
9
CHARLES H. WENTZ, etux.
60.5'
38 3555 0000
11
60.5'
O.L. 5
38 3560 0000
13
CHESTER CAUDILL, ETUX
77.5'
15
77.5'
165'
20'
MAIN
CENTER ST. 66'
66'
60'