# SMALL PARCELS IN NE$^4$ SECTION 25 TYMOCHTEE TOWNSHIP

SCALE - 1 inch = 200 feet

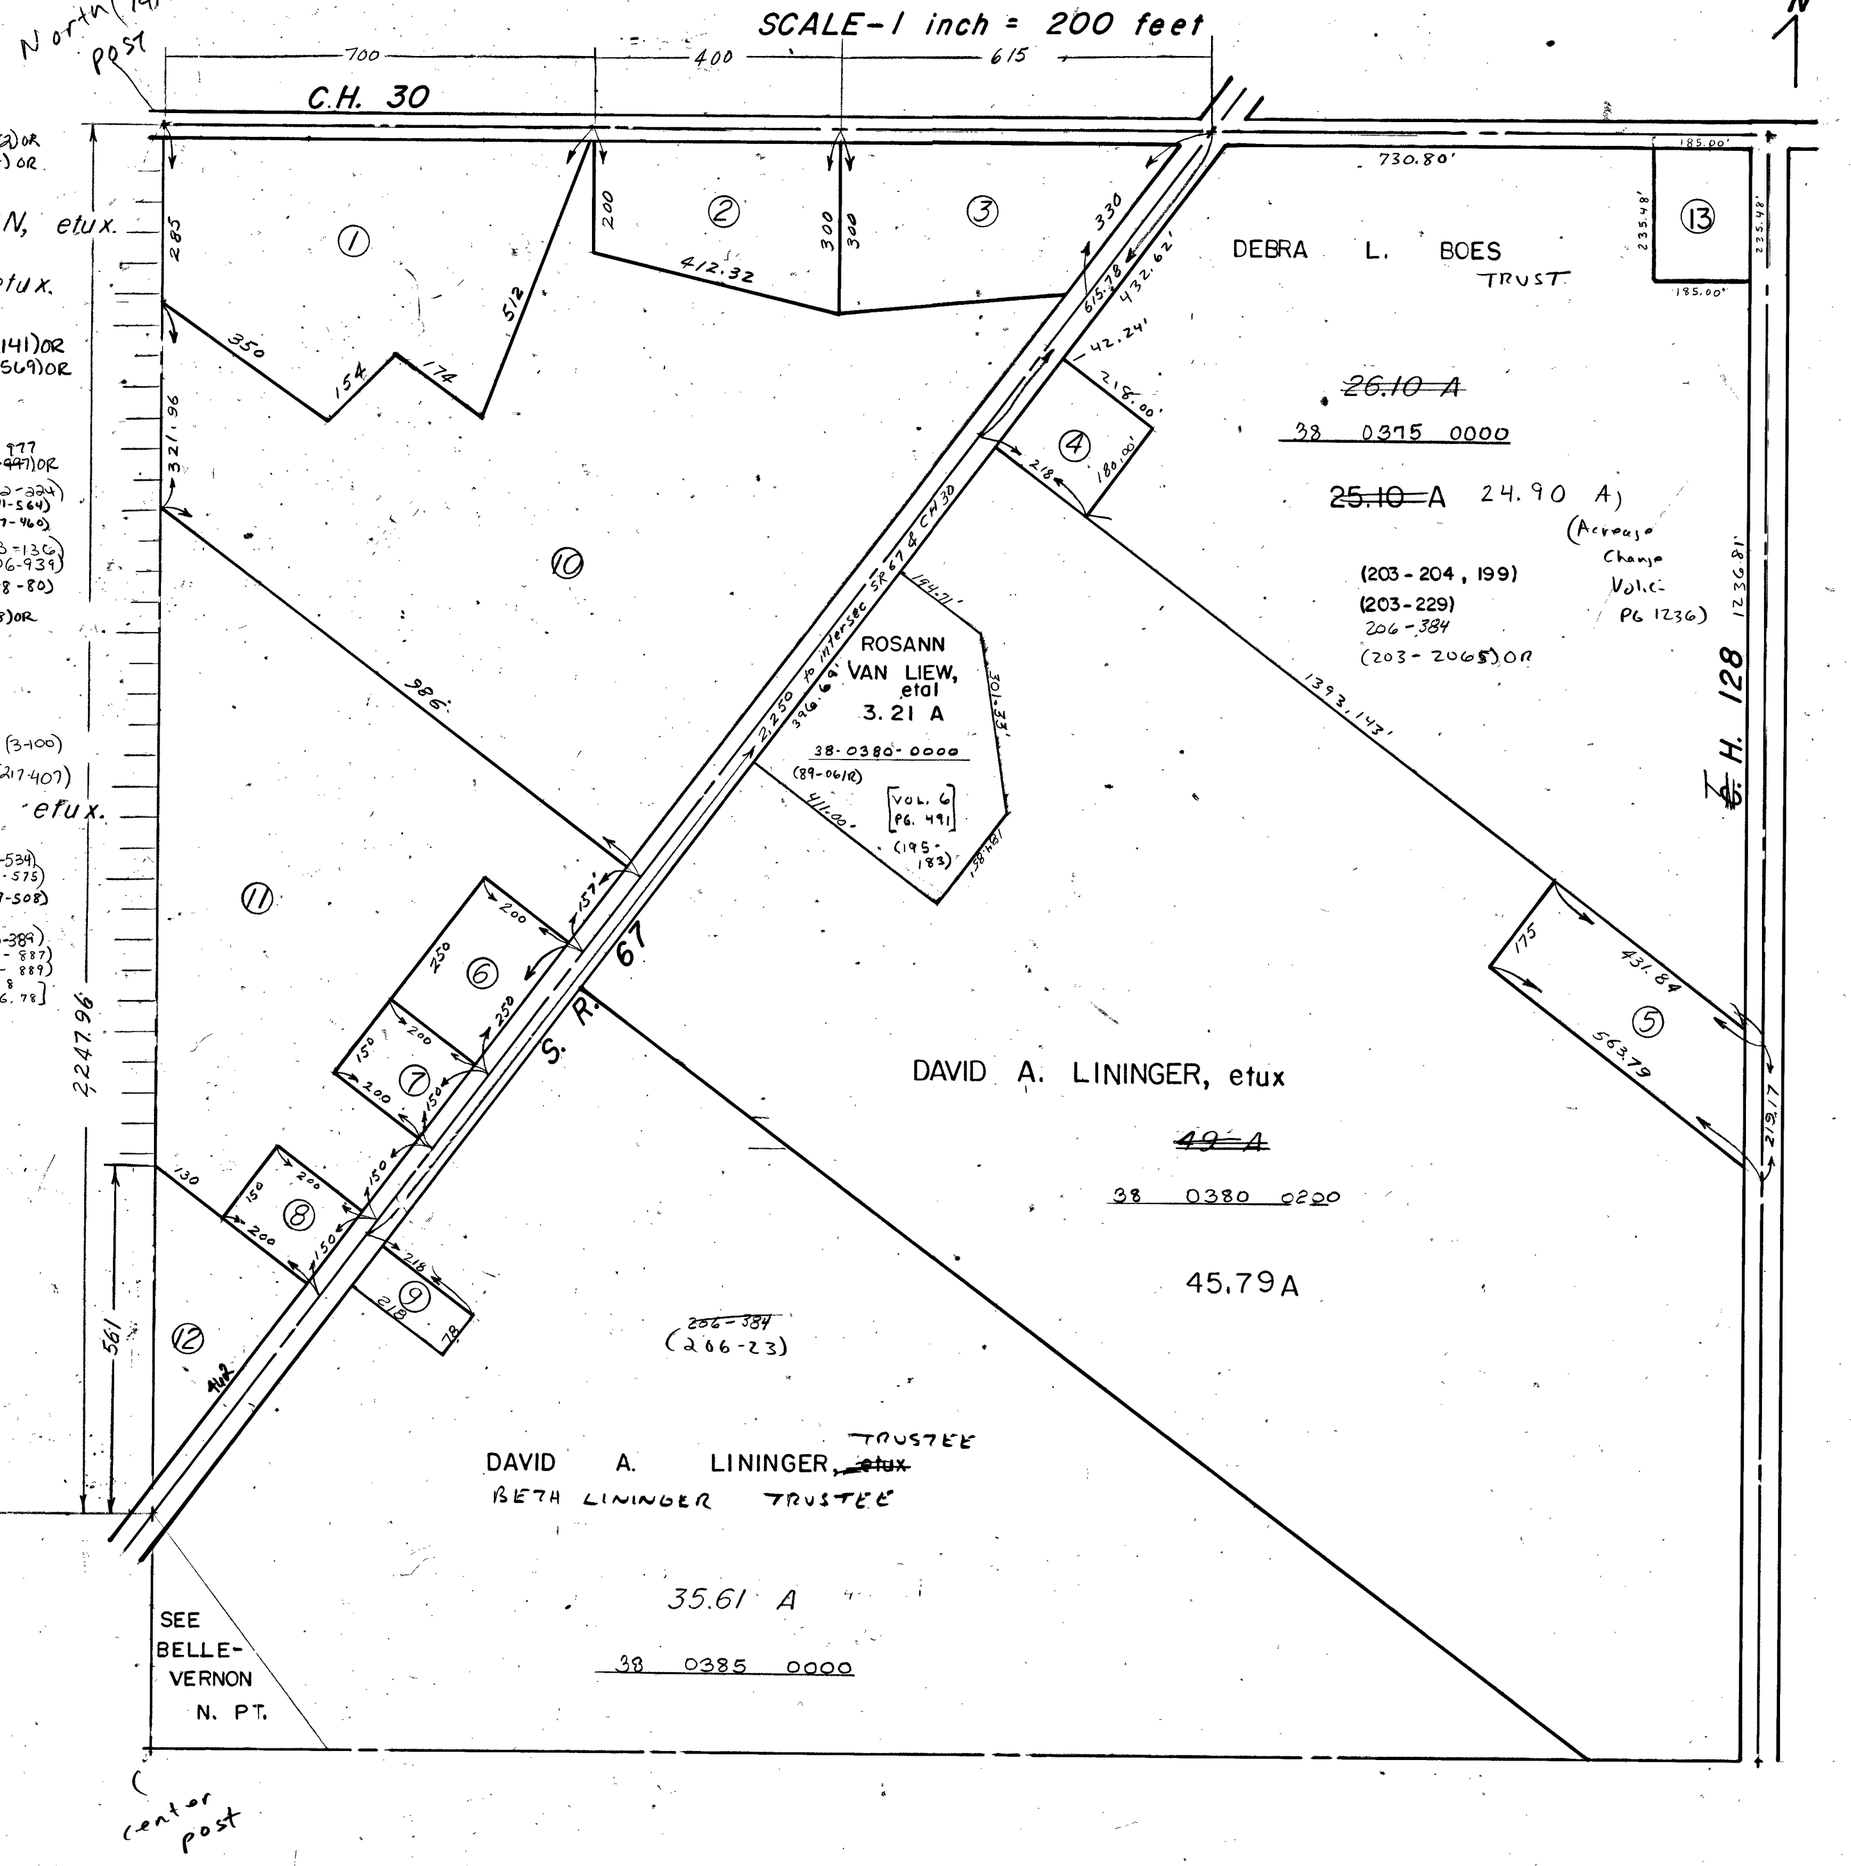


1. EVA HANNAM TRUST (213-372) OR (203-98) OR
   5.50 A 38 0425 0000
2. ROBERT D. HOSTERMAN, etux. [VOL. 4 PG. 495]
   2.30 A 38 0430 0000
3. ROBERT L. HAWLEY, etux.
   3.40 A 38 0435 0000
4. Joseph Jason Stober (120-141) OR (168-569) OR
   0.90 A 38 0440 0000
5. Karla Faye Hardwick
   2.00 A 38 0380 0100 (158-~~447~~ 177) OR
6. KENNETH PRYOR, etux (210-224) (211-564)
   1.38 A 38 0415 0000 (197-460)
7. SANDRA L. RIEDEL, etal (213-1356) (206-939)
   0.69 A 38 0410 0000 (188-80)
8. GARY L SHUMAKER (105-1038) OR
   0.69 A 38 0400 0000
9. BARBARA A. FUNK
   0.39 A 38 0390 0000
10. BETTY LOU BEEKMAN, etal (3-100)
    17.74 A 38 0420 0000 (217-407)
11. DENNIS E. CHESTER, etux.
    10.30 A 38 0405 0000
12. RICHARD S. LUDWIG, etal (2-534) (198-575)
    2.00 A 38 0395 0000 (209-508)
13. GARY M. BOES (215-389) (199-887) (199-889) [VOL. 8 PG. 78]
    (92-41 R) 1.00 A 38-0375-01