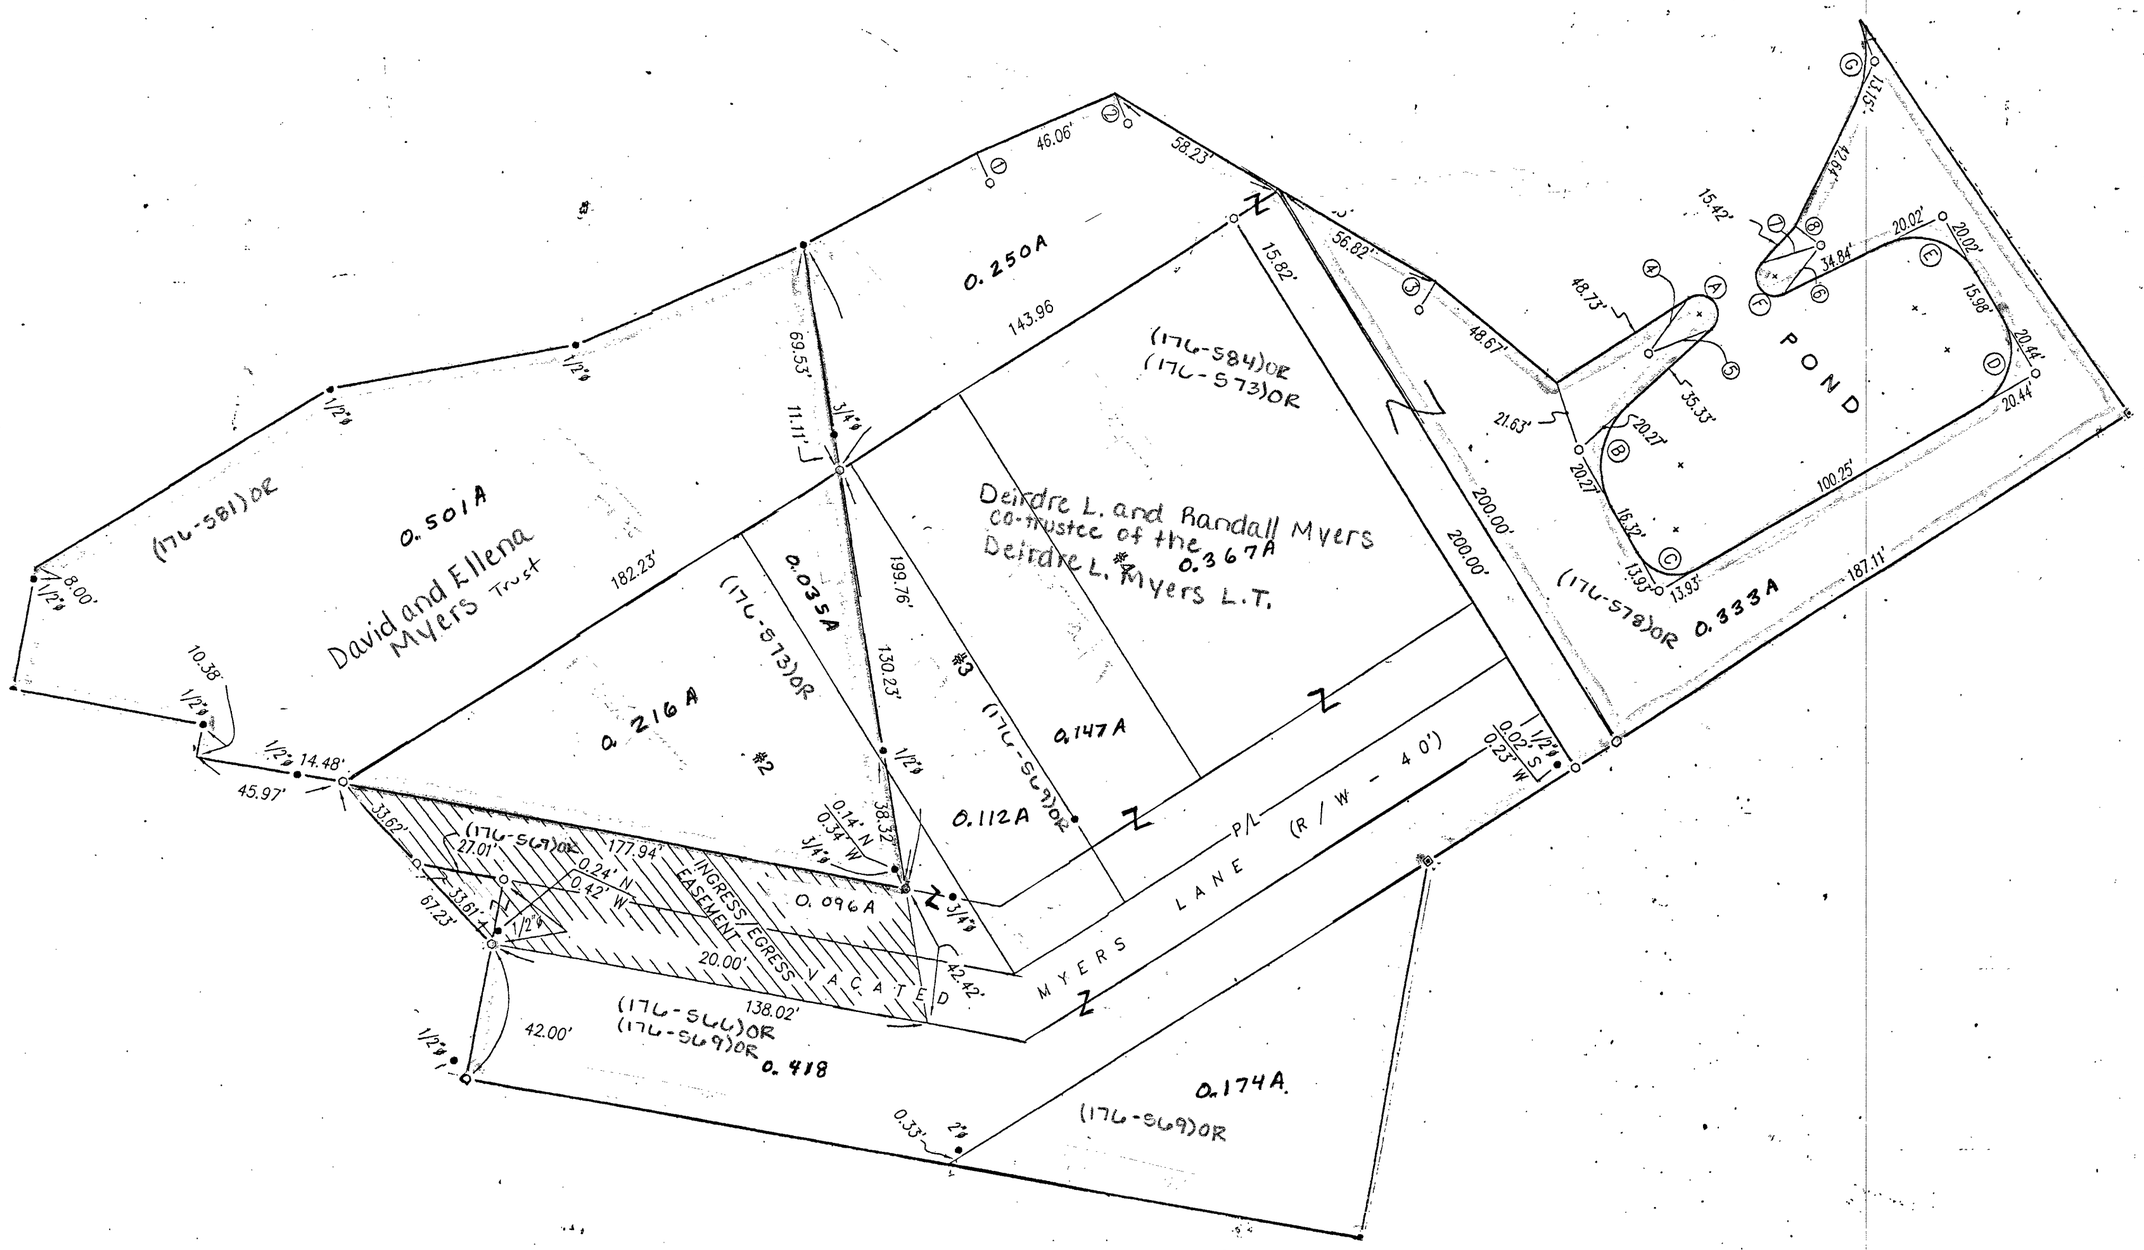
0.250A
143.96
(176-584)OR
(176-573)OR
Deirdre L. and Randall Myers
co-trustee of the
Deirdre L. Myers L.T.
0.367A
0.501A
David and Ellena
Myers Trust
(176-581)OR
182.23'
0.035A
(176-573)OR
0.216A
#2
#3
(176-569)OR
0.147A
0.112A
199.76'
130.23'
38.32'
69.53'
11.11'
46.06'
58.23'
56.62'
48.67'
21.63'
200.00'
200.00'
15.82'
15.42'
48.73'
35.33'
20.27'
20.27'
16.32'
13.93'
13.93'
34.84'
20.02'
20.02'
15.98'
20.44'
20.44'
100.25'
187.11'
POND
(176-578)OR
0.333A
MYERS LANE (R/W - 40')
P/L
0.02' S
0.23' W
14.48'
45.97'
10.38'
8.00'
33.62'
27.01'
177.94'
0.24' N
0.42' W
0.14' N
0.34' W
67.23'
33.61'
INGRESS/EGRESS EASEMENT VACATED
0.096A
20.00'
42.42'
138.02'
42.00'
(176-569)OR
(176-569)OR
0.418
0.174A.
(176-569)OR
0.33'

20C