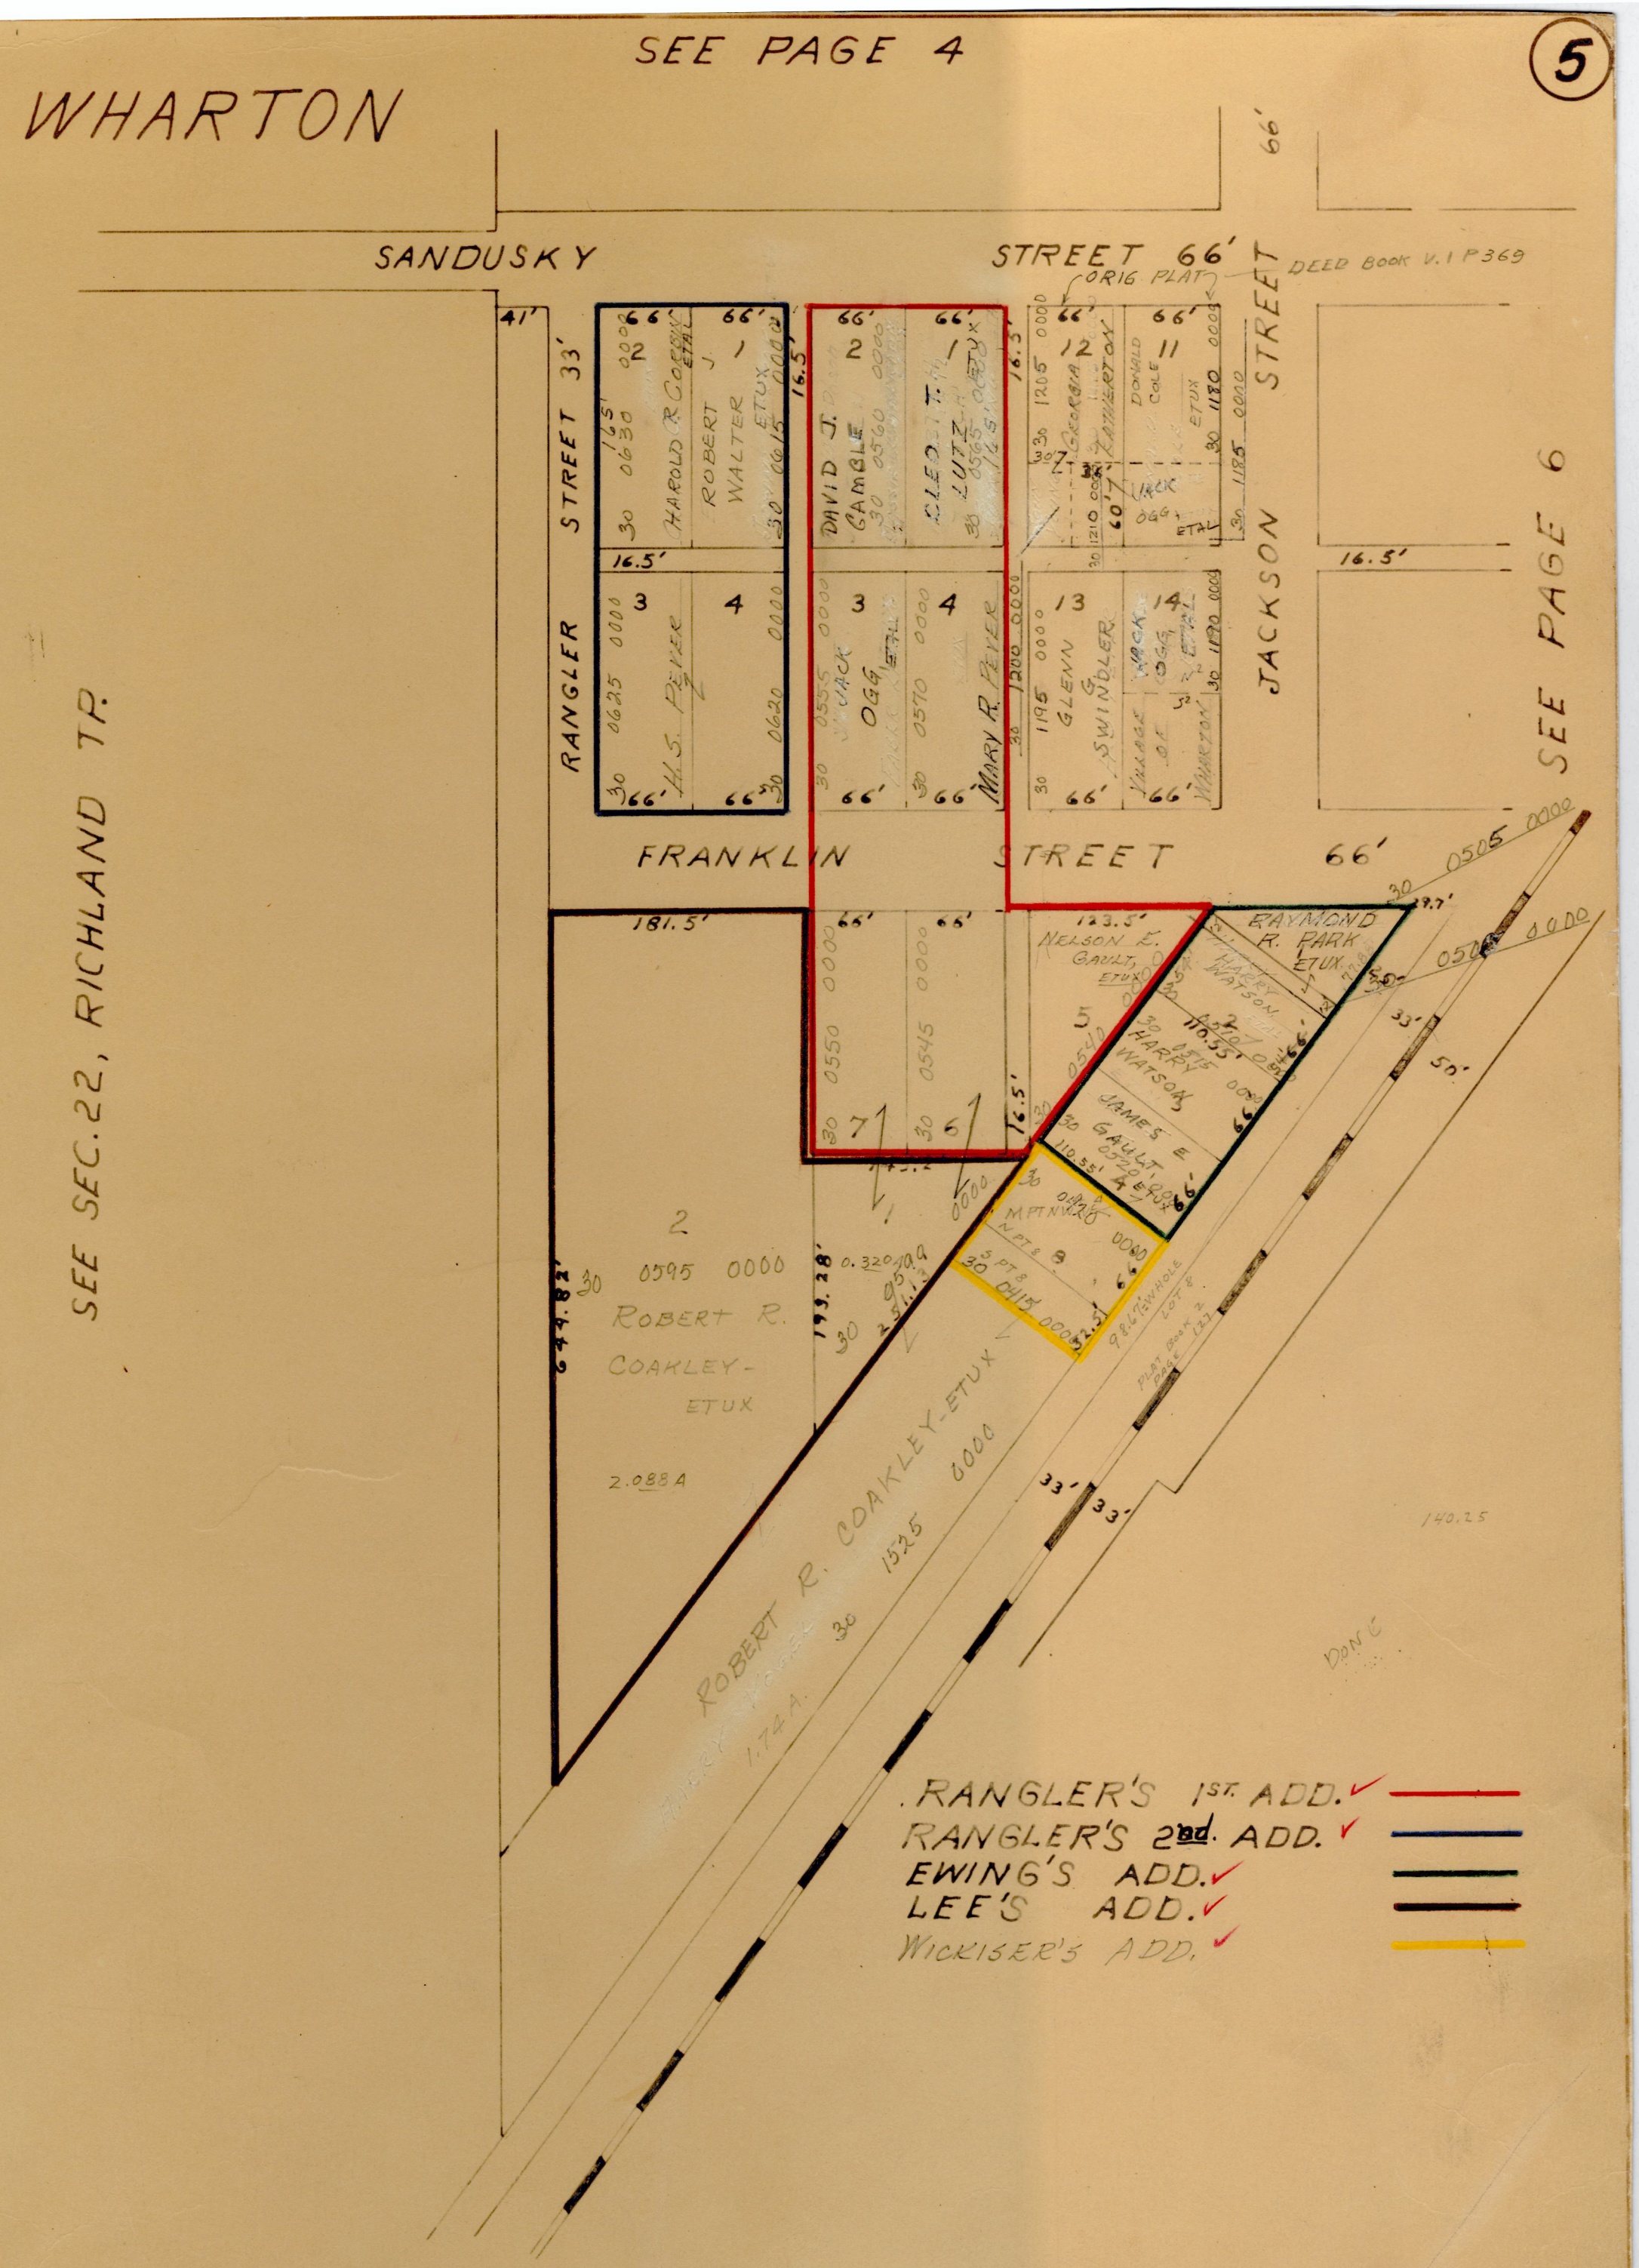
SEE PAGE 4
WHARTON
SANDUSKY STREET 66'
ORIG PLAT
DEED BOOK V.1 P369
RANGLER STREET 33'
JACKSON STREET
FRANKLIN STREET 66'
SEE PAGE 6
SEE SEC. 22, RICHLAND TP.
HAROLD R. COAKLEY ETAL
ROBERT J. WALTER ETUX
H.S. PEVER
DAVID J. GAMBLE
CLEO T. LUTZ ETUX
MARY R. PEVER
GEORGIA ZAHNERETOX
DONALD COLE ETUX
GLENN G. SWINDLER
NELSON E. GAULT ETUX
RAYMOND R. PARK ETUX
HARRY WATSON ETAL
JAMES E. GAULT ETUX
ROBERT R. COAKLEY-ETUX
RANGLER'S 1ST ADD.
RANGLER'S 2nd ADD.
EWING'S ADD.
LEE'S ADD.
WICKISER'S ADD.